

- : opstelling meterkast
- : rookmelder 220V serie geschakeld
- : enkelpolige schakelaar
- : wissel schakelaar


- : serie schakelaar
- : aansluiting warmtepomp
- : enkele wandcontactdoos met randarde
- : dubbele wandcontactdoos met randarde
- : dubbele wandcontactdoos in ovale inbouwdoos
- : dubbele wandcontactdoos in 2 inbouwdozen

- : buitenlicht-aansluitpunt plafond met armatuur
- : buitenlicht-aansluitpunt wand met armatuur
- : lichtaansluitpunt plafond (zonder armatuur)
- : lichtaansluitpunt plafond met centraaldoos (zonder armatuur)
- : lichtaansluitpunt wand (zonder armatuur)


- : aardingspunt
- : bedrukker
- : schel

- : aansluitpunt PV omvormer
- : aansluitpunt bedraad
- : aansluitpunt onbedraad
- : aansluitpunt koelkast
- : aansluitpunt kooktoestel
- : aansluitpunt oven
- : aansluitpunt wasenkap
- : aansluitpunt vaatwaspapparaat
- : aansluitpunt buitenvoeler warmtepomp
- : aansluitplaats wtw-unit
- : opstelplaats PV omvormer
- : opstelplaats warmtepomp
- : mogelijke opstelplaats wasmachine
- : mogelijke opstelplaats wasdroger


Hoogte schakelmateriaal (indien niet anders aangegeven) = 1050+
Hoogte wandcontactdozen indien niet nader aangegeven) = 300+
fabr. schakelmateriaal, wandcontactdozen Busch & Jaeger Balance SL, RAL 9010

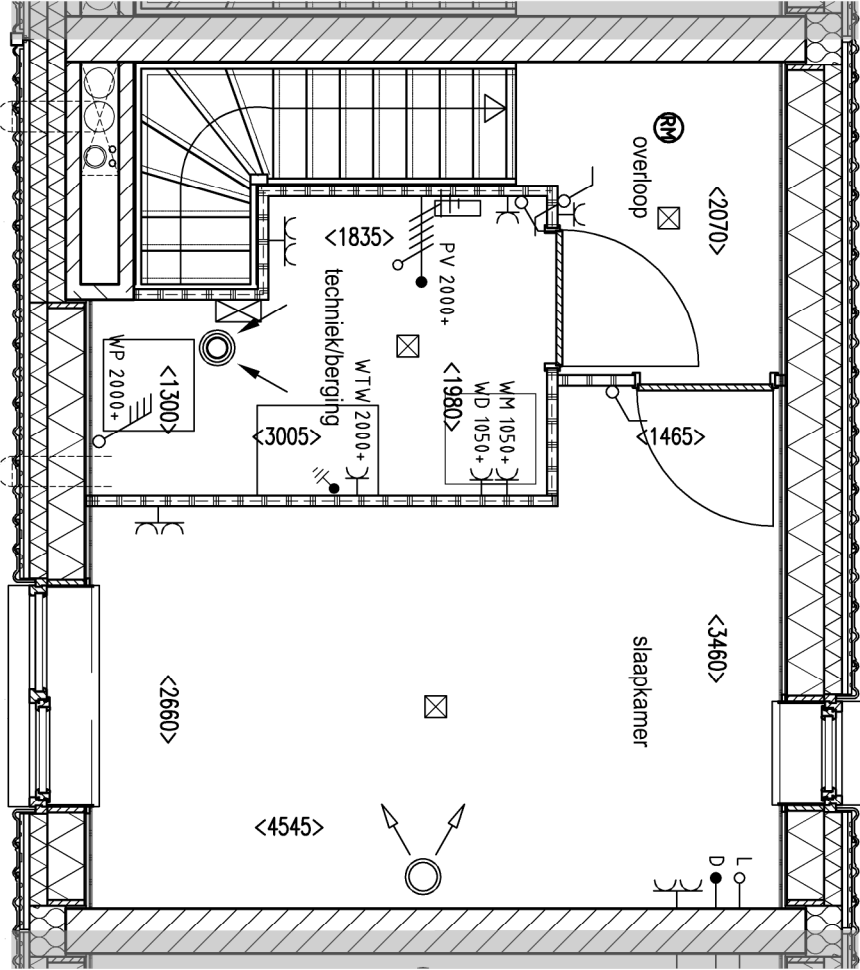

Bovenwoning 49 verdieping - 6050+P

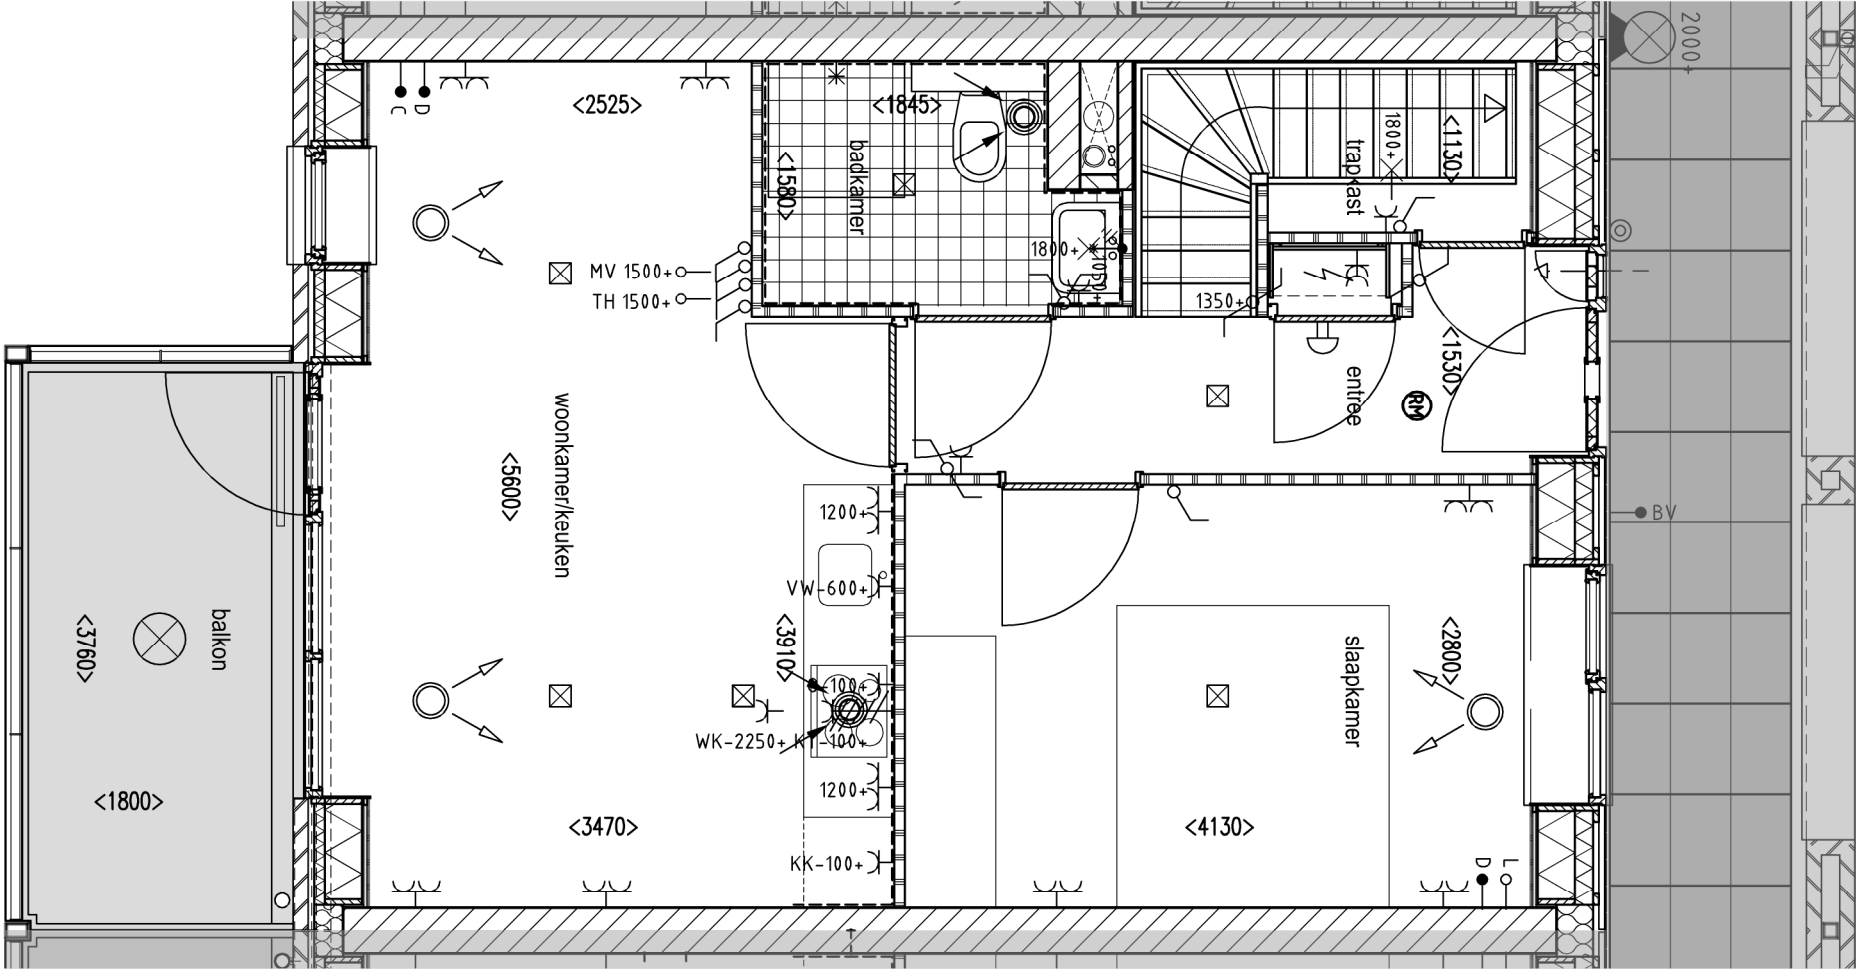

Bovenwoning 49 - 3050+P

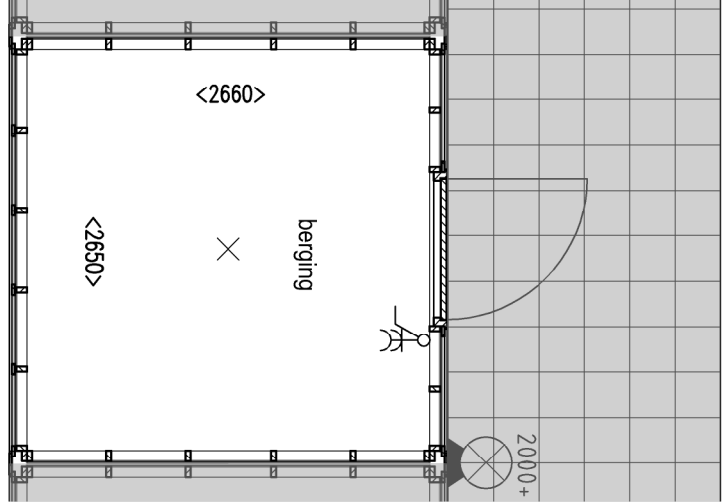

Berging 49 - 0+P

43	63	41	61	39	59	37	57	35	55	33	53	31	51	29	49	27	47	25	45
----	----	----	----	----	----	----	----	----	----	----	----	----	----	----	----	----	----	----	----

begane grond

63	61	59	57	55	53	51	49	47	45
----	----	----	----	----	----	----	----	----	----

1e verdieping

63	61	59	57	55	53	51	49	47	45
----	----	----	----	----	----	----	----	----	----

2e verdieping

Bovenwoning
K. Komensingel nr. 49

woning = 1e Verdieping - 3050+P & 2e Verdieping - 6050+P
berging = Begane grond - 0+P

