


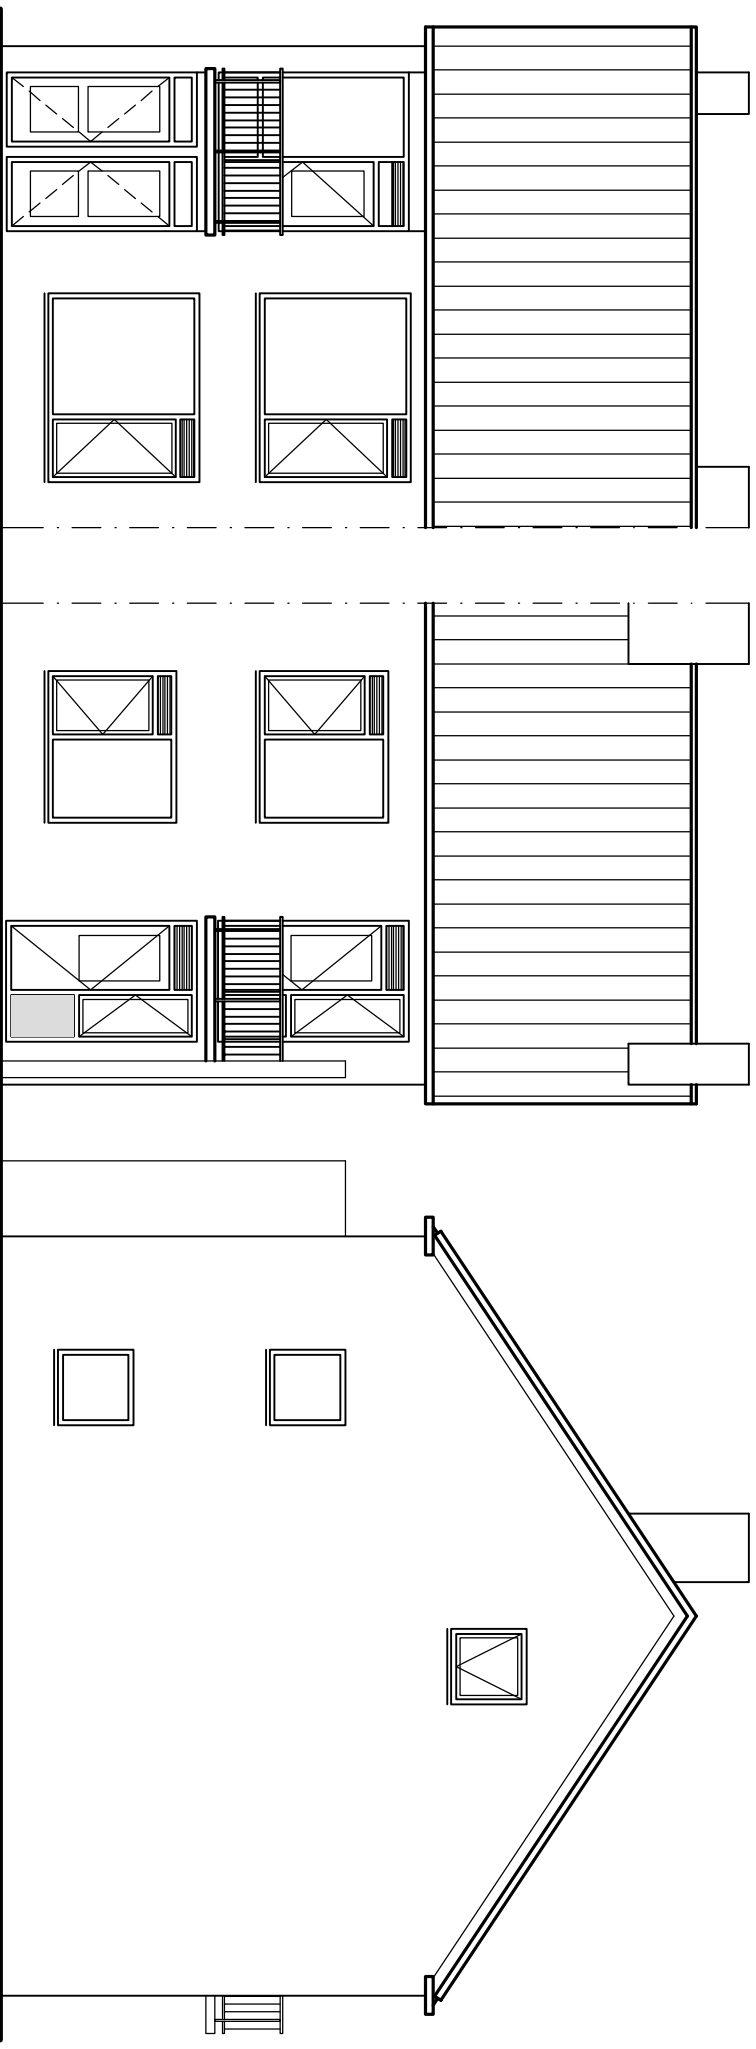

Voorgevel

Achtergevel

Zijgevel

WONINGSTICHTING  
HET GROOTSLAG



Olympiaweg

61

schaal: 1:100

komplex: 523

datum: 30-11-2004

file.no.: 1693ek (tssm)02