
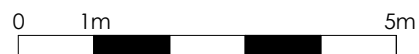



Type 8: Speelwagen 20 55, 39 en Boerewagen 28, 19, 56, 67, 80, 71 en Kerkewagen 19, 28, 50, 56, 67, 71, 80

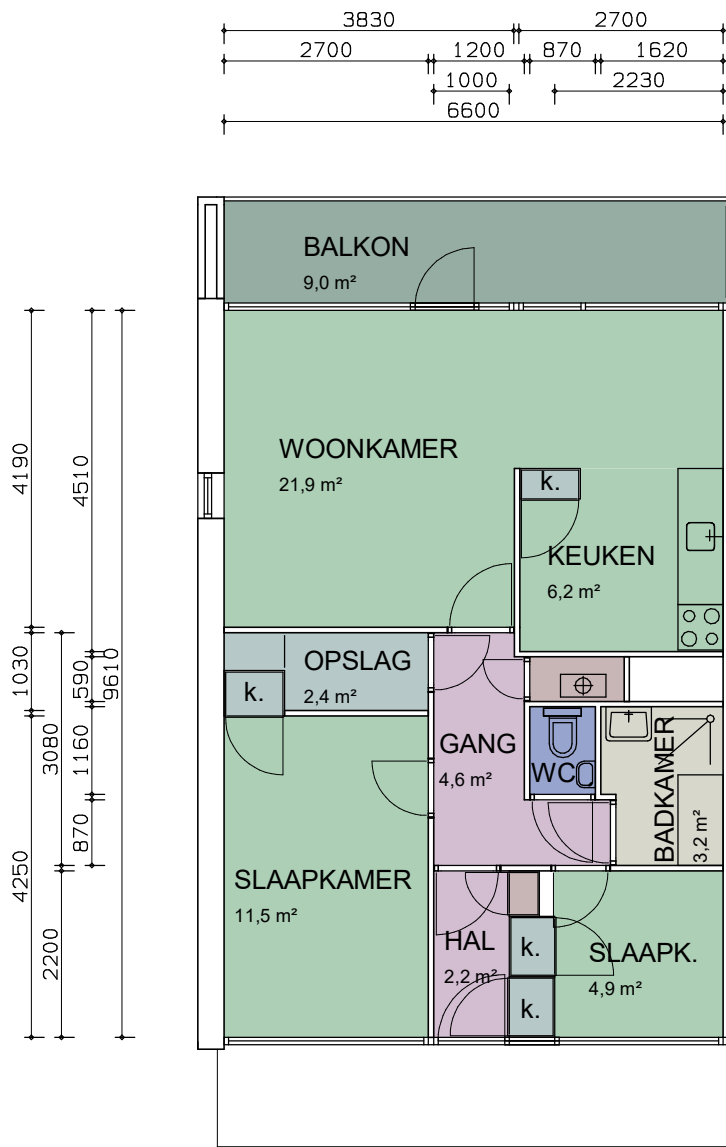

CAD-tekening, geen handmatige wijziging toegestaan

| WIJZ : | DATUM: | GET: | PROJECT NUMMER: 2020P055 | PROJECT: Complex 11451-11461-11471   |                   |
|--------|--------|------|--------------------------|--|-------------------|
| 1      |        |      | FORMAAT: A4              | OPDRACHTGEVER: Stichting Intermaris  |                   |
| 2      |        |      | SCHAAL: 1 : 100          | TEKENING: Verhuurtekeningen - Type 8   |                   |
| 3      |        |      | GETEKEND: F.Q            |  <b>Bouwkundige Begeleidings Adviesgroep</b><br>Postbus 120<br>1940 AC Beverwijk<br>E bba@bba-bv.nl<br>I www.bba-bv.nl |                   |
| 4      |        |      | DATUM: 17-03-2022        |  | De Trompet 1990   |
| 5      |        |      | BLAD NUMMER: VE0-2008    |  | 1967 DB Heemskerk |
| 6      |        |      | FASE: NEN2580            |  | T 0251-24 22 47   |
| 7      |        |      | STATUS: DEFINITIEF       |  | F 0251-24 81 27   |