


Aan de maten op deze tekening kunnen geen rechten worden ontleend.
Als u de exacte maten wilt dan kunt u deze in de woning zelf nameten.

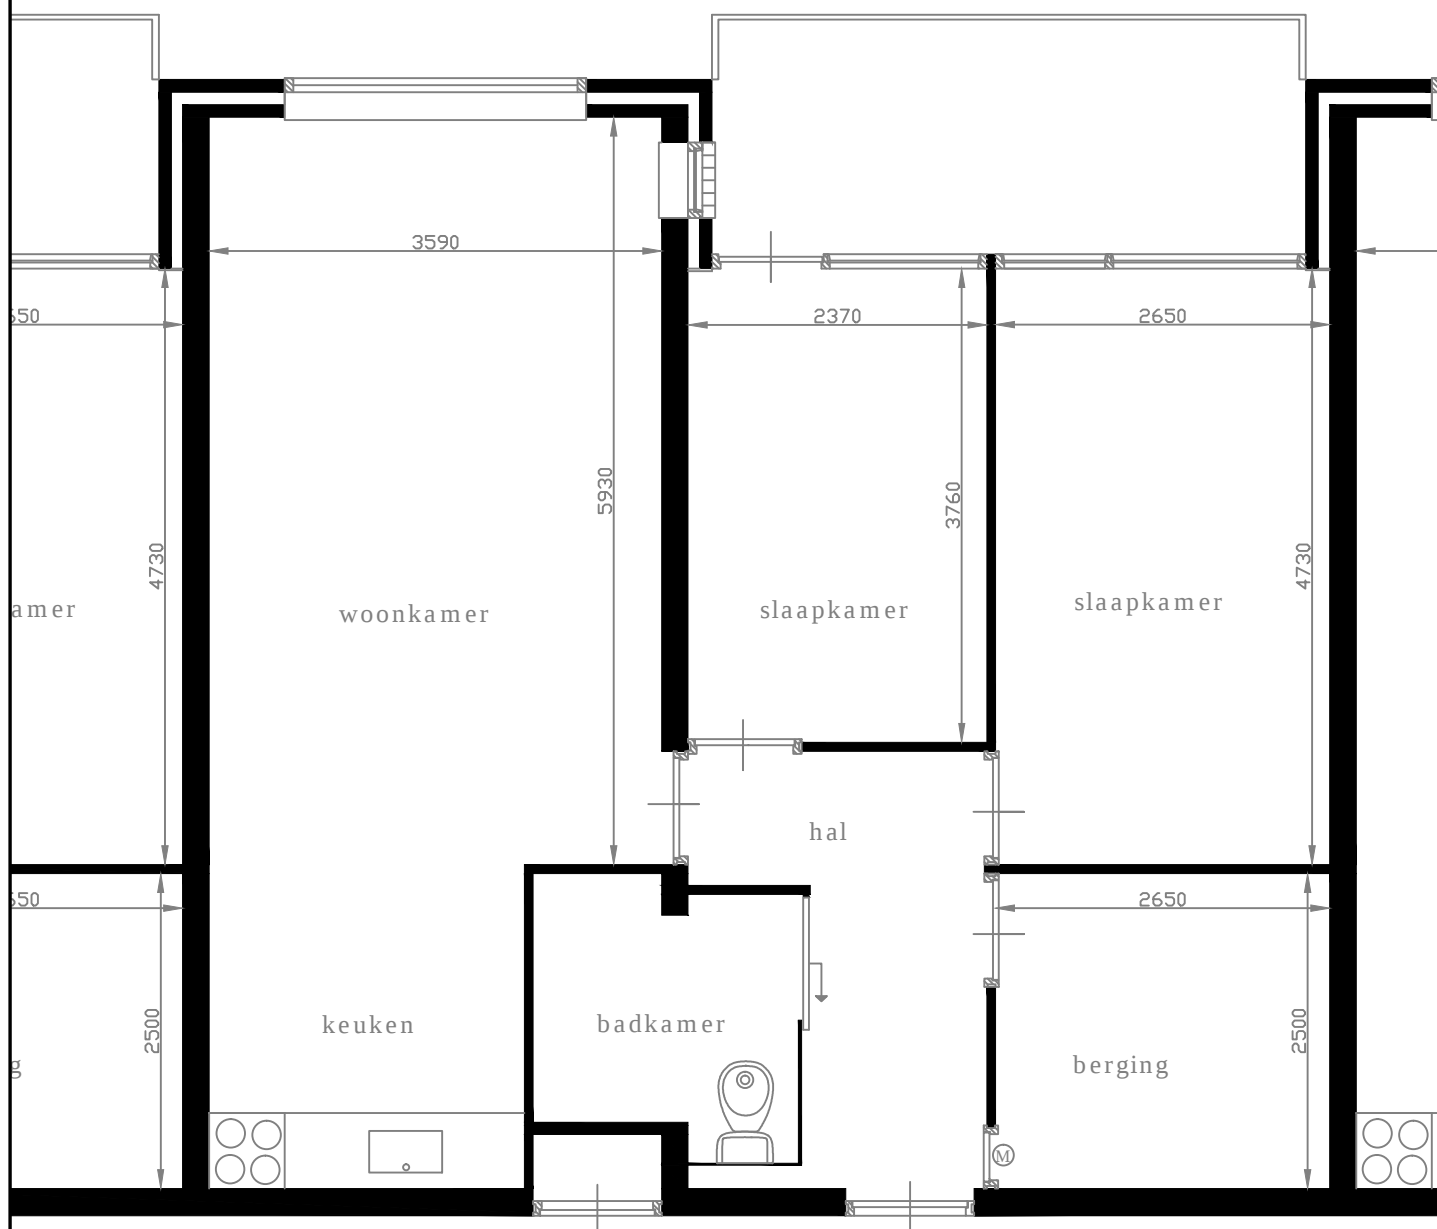

Algemene gang

Pastoor Meriusstraat 11

1715 VA

Spanbroek

Begane grond

29-10-2014

gemeente

opmeer

