



Voorgevel

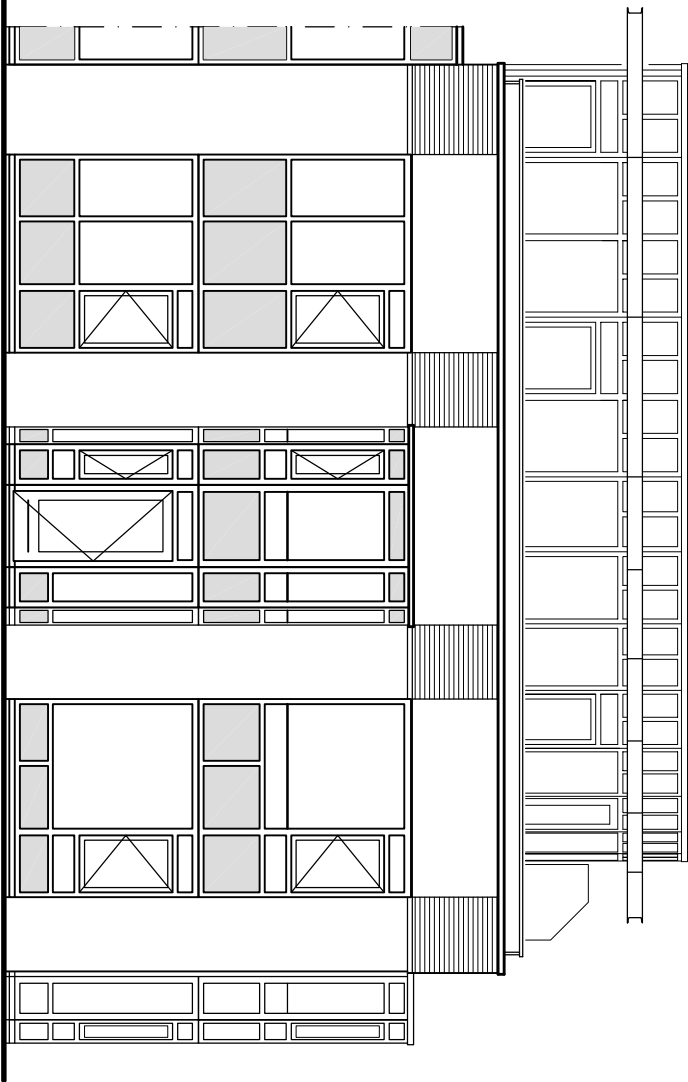

Zijgevel

WONINGSTICHTING
HET GROOTSLAG

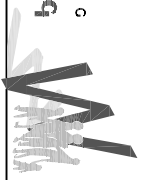

Sorghvlietlaan

96

Alle maten zijn in millimeters, werkelijke maten kunnen afwijken

schaal: 1:100

komplex: 145
datum: 12-04-2012
file.no.: 1619xc (tsnr.)02