


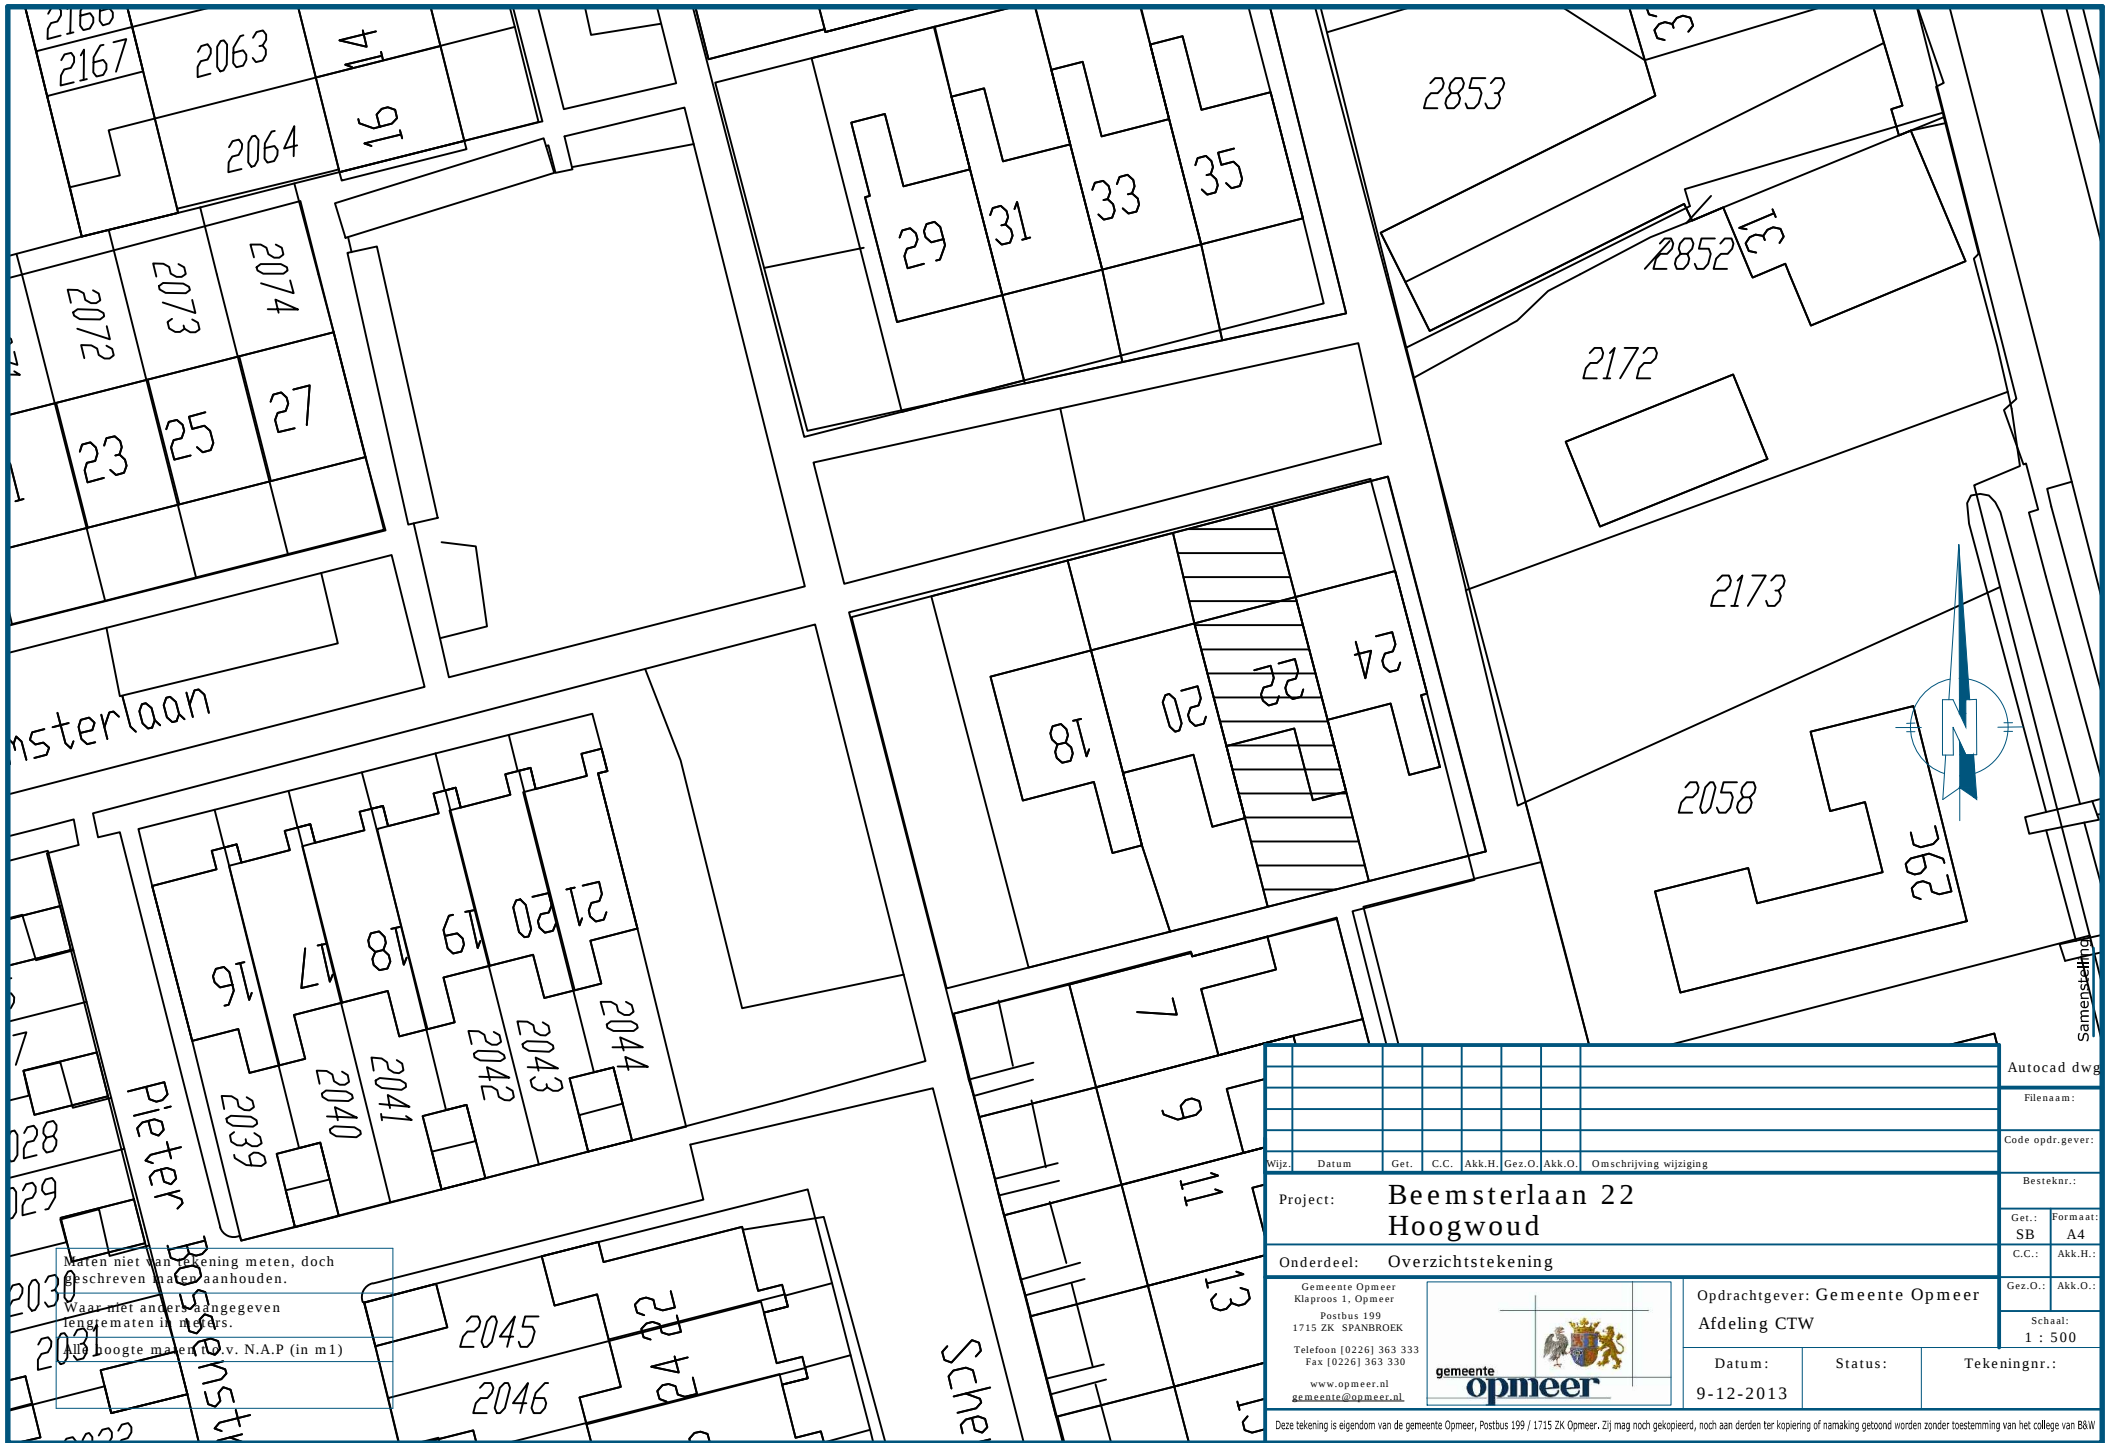

Maten niet van tekening meten, doch
beschreven maten aanhouden.
Waar niet anders aangegeven
lengtematen in meters.
Alle hoogtes maten t.o.v. N.A.P. (in m1)

Autocad dwg	
Filenaam:	
Code opdr.gever:	
Besteknr.:	
Get.:	Formaat:
SB	A4
C.C.:	Akk.H.:
Gez.O.:	Akk.O.:
Datum: 9-12-2013	
Status:	Tekeningnr.:

Project: Beemsterlaan 22 Hoogwoud	
Onderdeel: Overzichtstekening	
Gemeente Opmeer Klaproos 1, Opmeer Postbus 199 1715 ZK SPANBROEK Telefoon [0226] 363 333 Fax [0226] 363 330 www.opmeer.nl gemeente@opmeer.nl	
Opdrachtgever: Gemeente Opmeer Afdeling CTW	
Schaal: 1 : 500	