


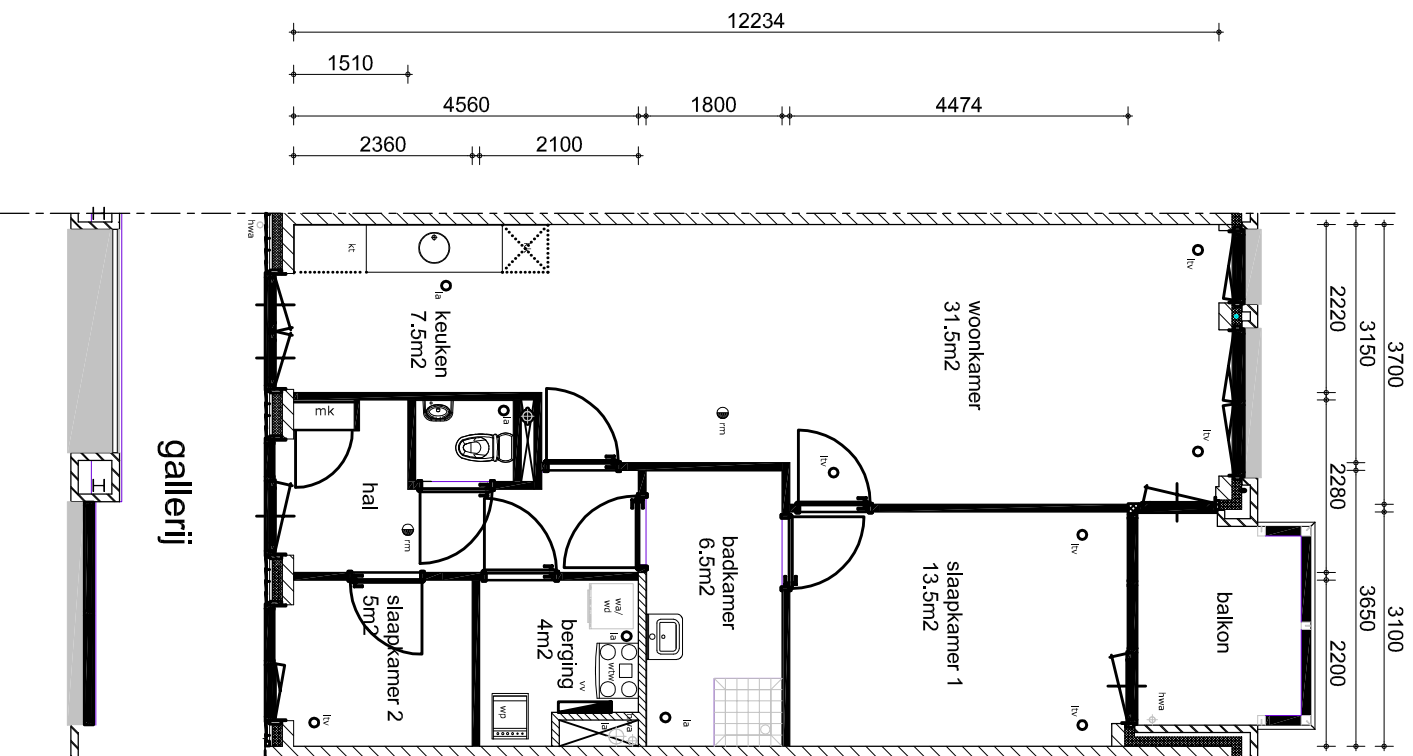

2e verdieping

WONINGSTICHTING
HET GROOTSLAG



Raadhuisplein

75

schaal: 1:100

komplex: 382
datum: 29-5-2018
file.no.: 1616 AV(hsmr.)01

Alle maten zijn in millimeters, werkelijke maten kunnen afwijken