



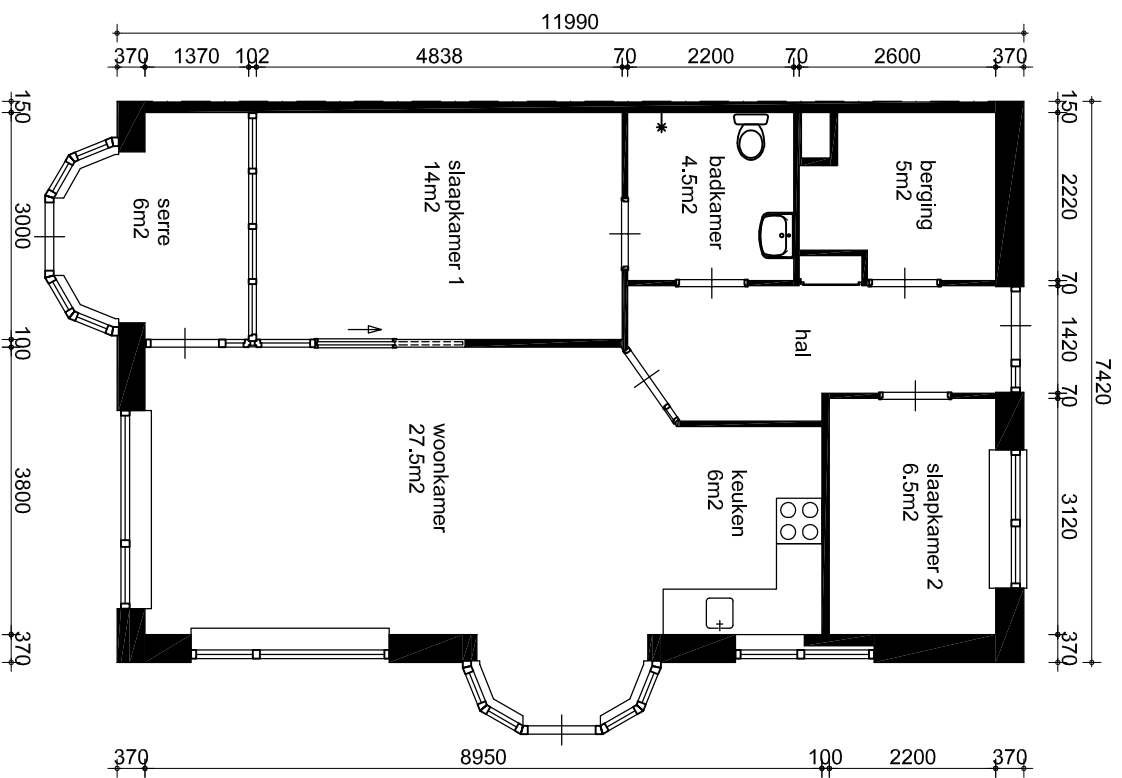

Begane grond (beneden woning)

Alle maten zijn in millimeters, werkelijke maten kunnen afwijken

WONINGSTICHTING
HET GROOTSLAG

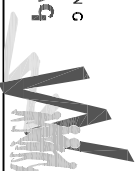

Sorghvlietlaan

94

schaal: 1:100

komplex: 145
datum: 12-04-2012
file.no.: 1619xc (hsnr.)01