



Type 21: Langetuin 49, 55, 59 en 63

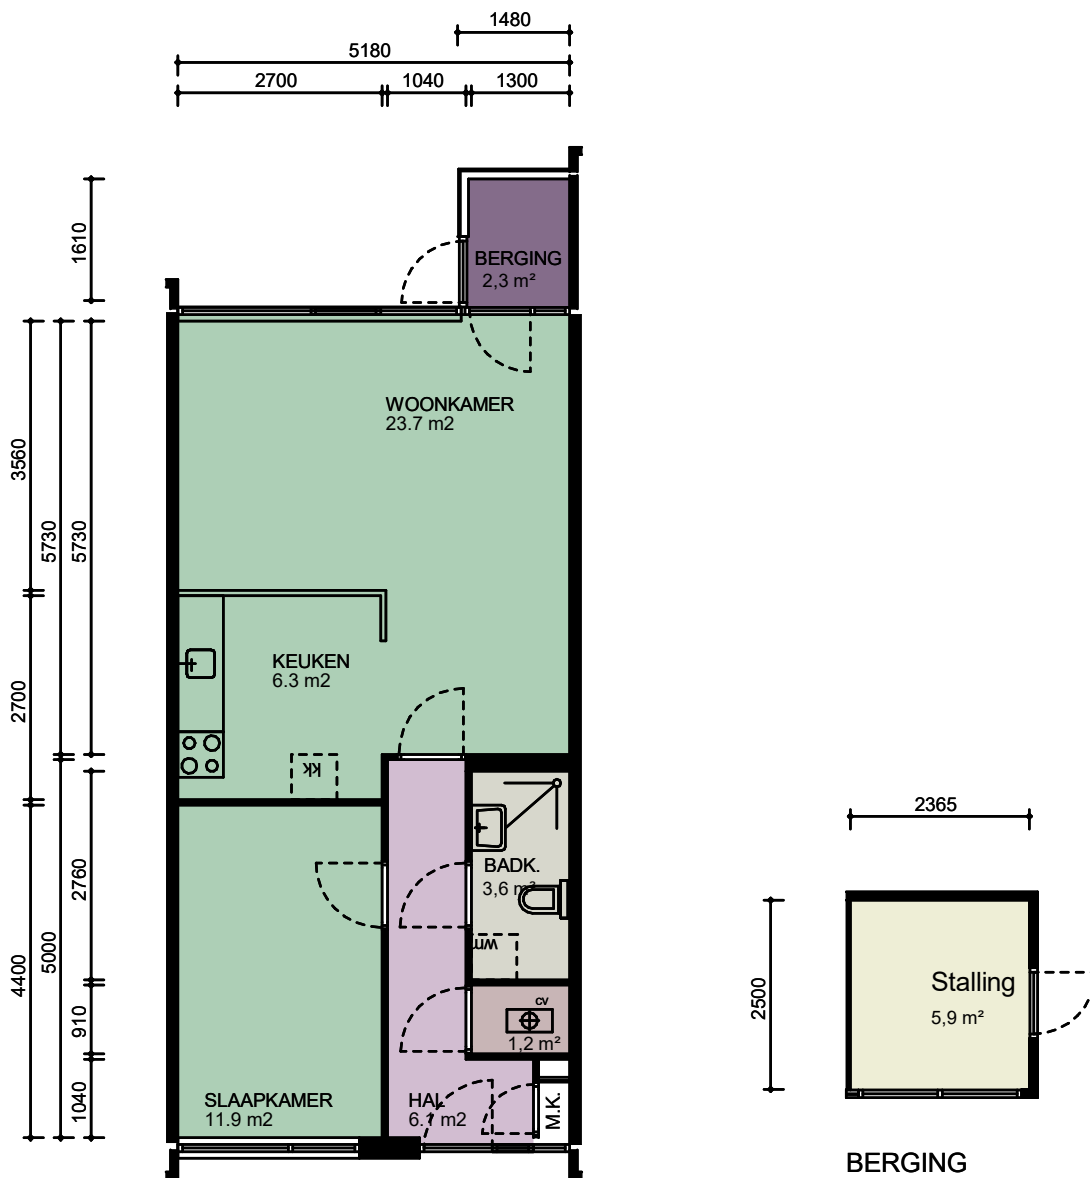

BEGANE GROND

BERGING

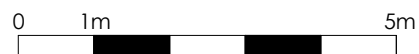

CAD-tekening, geen handmatige wijziging toegestaan

WIJZ :	DATUM:	GET:	PROJECT NUMMER:	PROJECT:
1			2020P055	Complex 11801-11802
2			FORMAAT: A4	OPDRACHTGEVER: Stichting Intermaris
3			SCHAAL: 1 : 100	TEKENING: Verhuurtekeningen - Type 21
4			GETEKEND: MH	<b>BBA</b> <sup>®</sup> <b>Bouwkundige Begeleidings Adviesgroep</b> Postbus 120 De Trompet 1990 1940 AC Beverwijk 1967 DB Heemskerk E bba@bba-bv.nl T 0251-24 22 47 I www.bba-bv.nl F 0251-24 81 27 BOUWKUNDIGE BEGELEIDINGS ADVIESGROEP
5			DATUM: 26-08-2021	
6			BLAD NUMMER: VE0-2021	
7			FASE: NEN2580	
			STATUS: DEFINITIEF	