



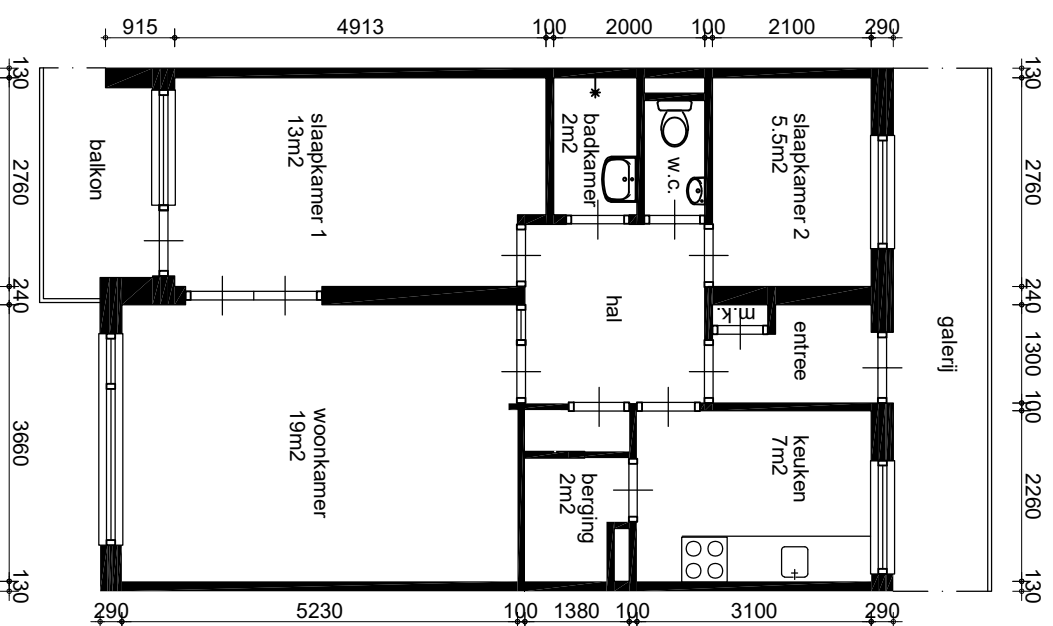

## Verdieping (bovenwoning)

WONINGSTICHTING  
**HET GROOTSLAG**

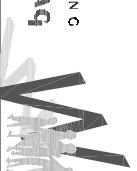

**Keizerskroon**

**92**

komplex: 121

datum: 10-11-2025

file.no.: 1619xm (tsnr.)01

schaal: 1:100

Alle maten zijn in millimeters, werkelijke maten kunnen afwijken