


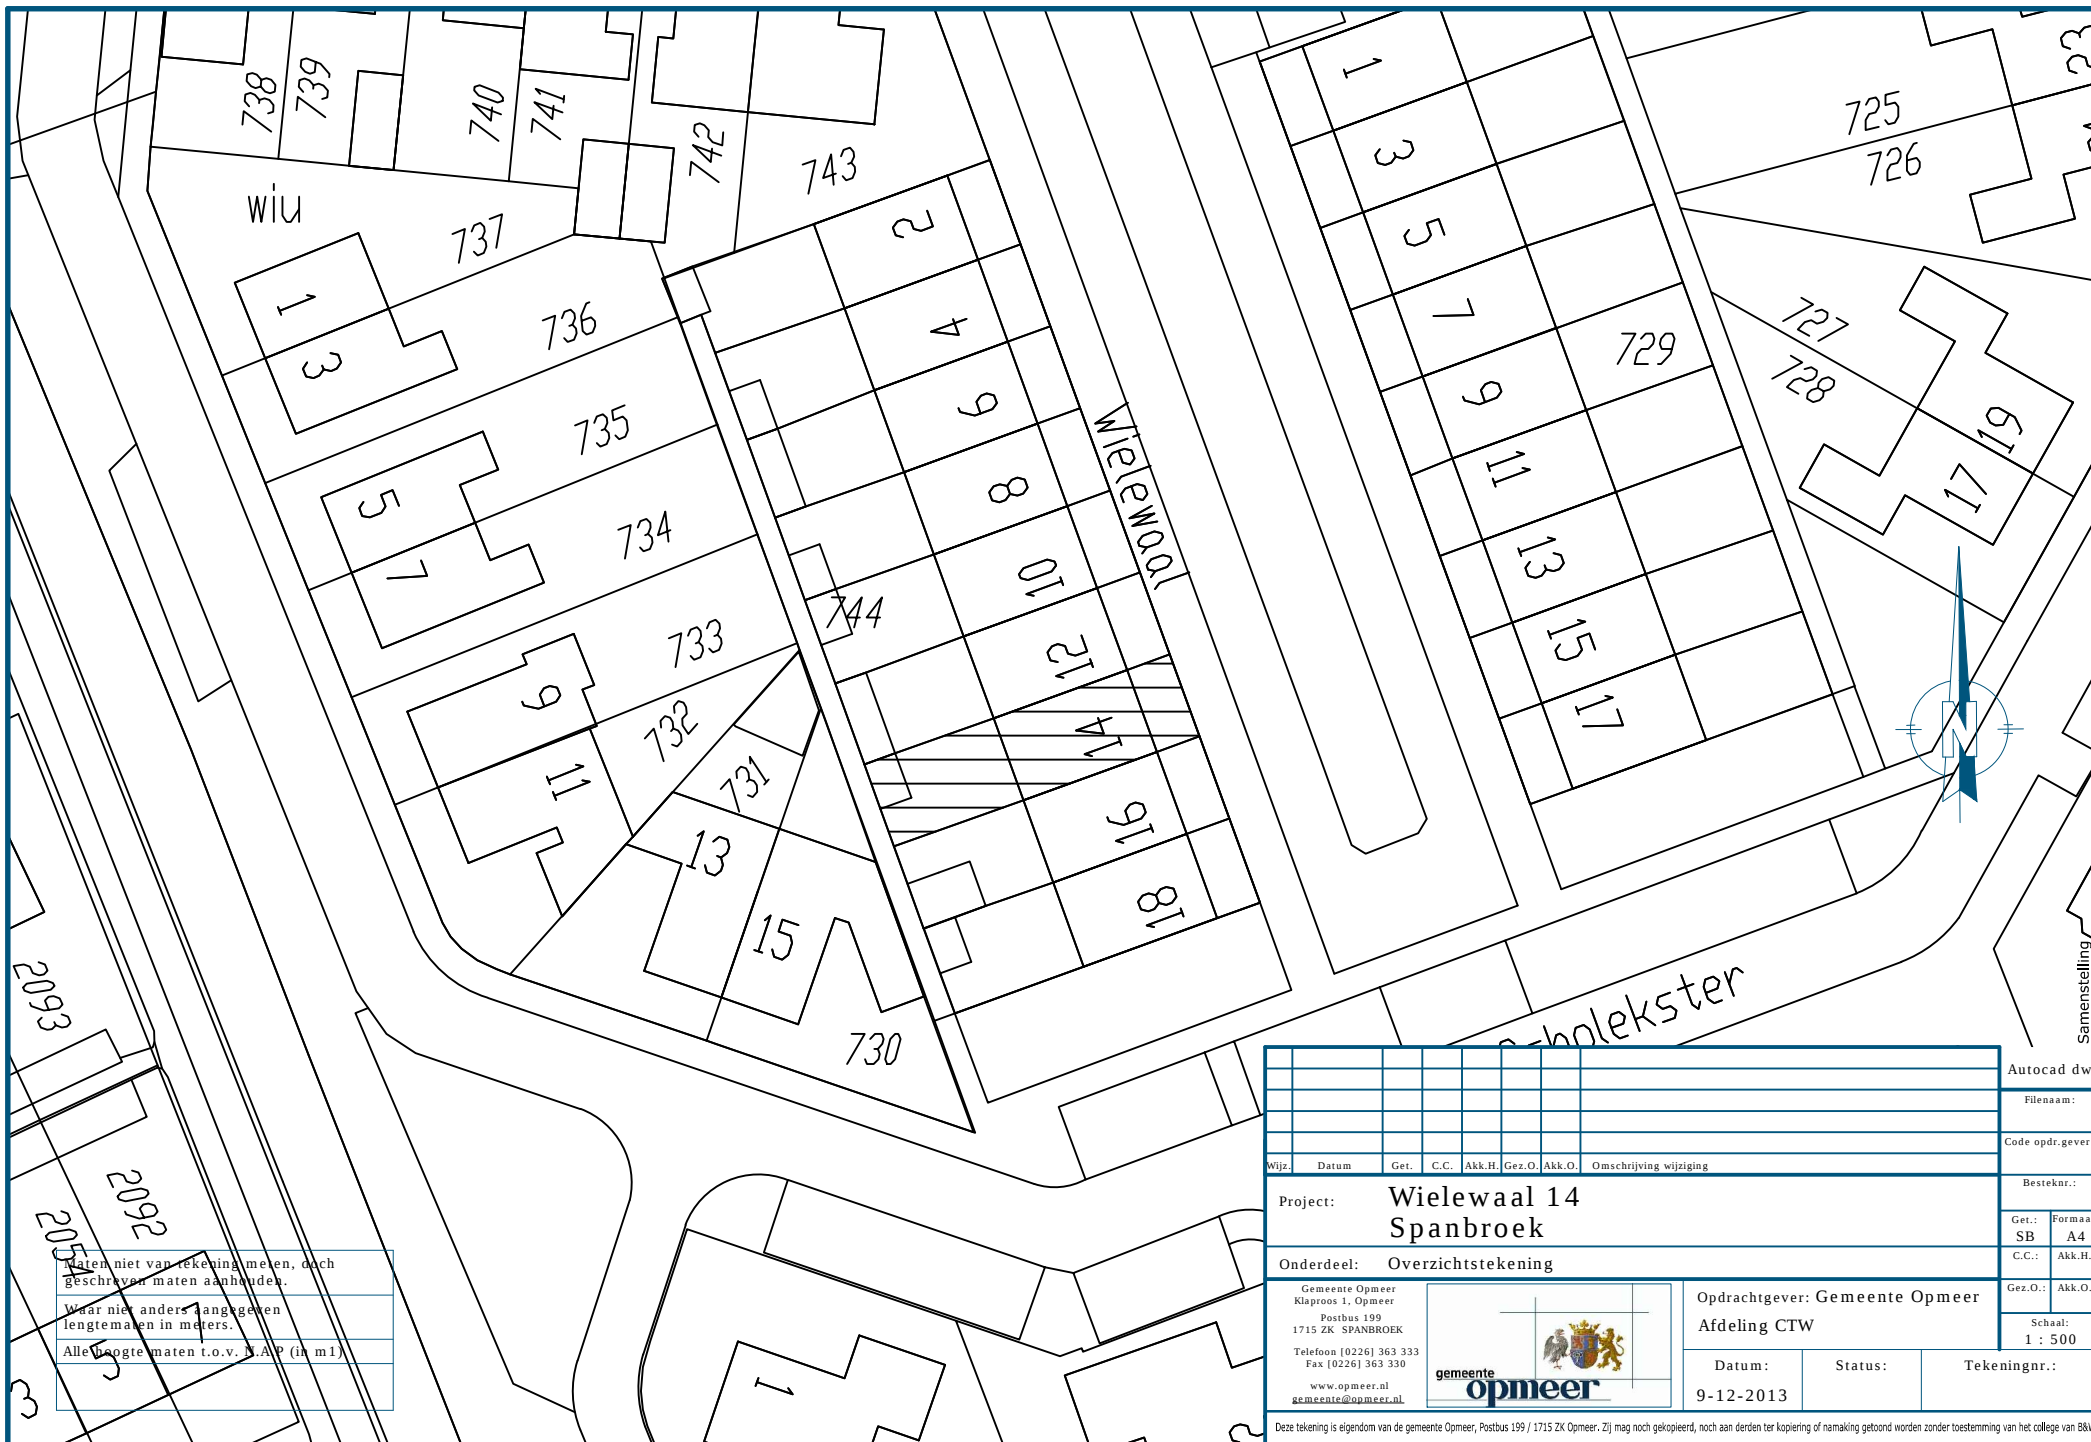

Maten niet van tekening meten, doch
geschreven maten aanhouden.
Waar niet anders aangegeven
lengtematen in meters.
Alle hoogte maten t.o.v. N.A.P. (in m)

Autocad dwg									
Filenaam:									
Code opdr.gever:									
Besteknr.:									
Get.: Formaat:									
SB A4									
C.C.: Akk.H.:									
Gez.O.: Akk.O.:									
Schaal:									
1 : 500									
Datum:					Status:		Tekeningnr.:		
9-12-2013									

Project: Wielewaal 14 Spanbroek	
Onderdeel: Overzichtstekening	
Gemeente Opmeer Klaproos 1, Opmeer Postbus 199 1715 ZK SPANBROEK Telefoon [0226] 363 333 Fax [0226] 363 330 www.opmeer.nl gemeente@opmeer.nl	
Opdrachtgever: Gemeente Opmeer Afdeling CTW	