


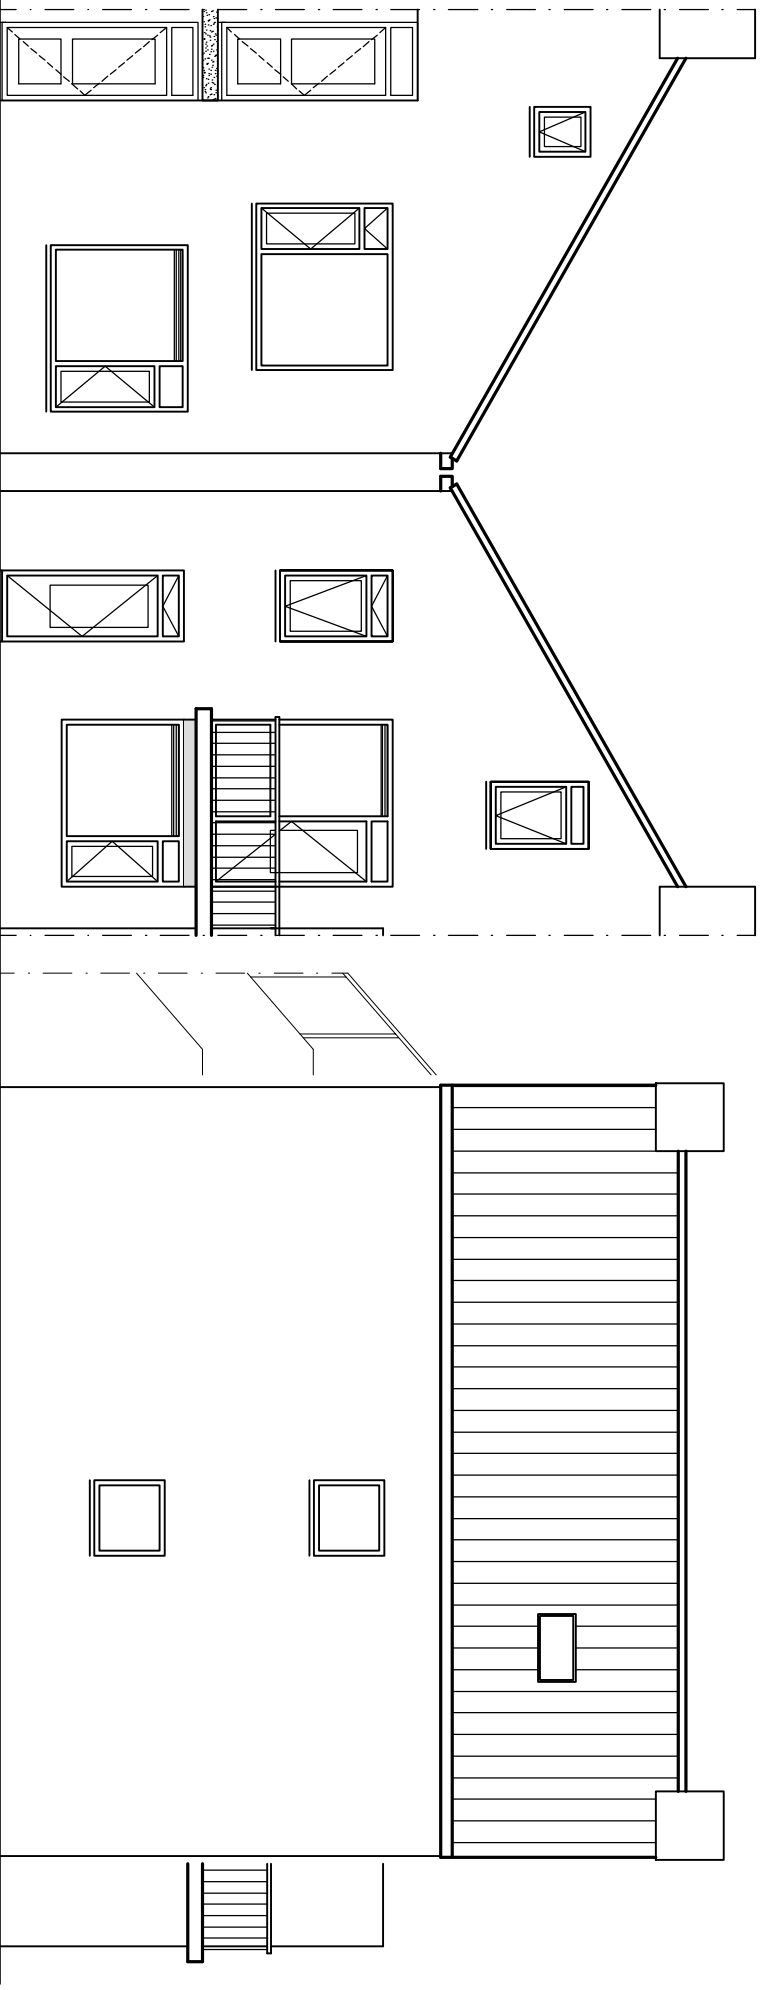

Voorgevel

Achtergevel

Zijgevel

WONINGSTICHTING
HET GROOTSLAG



De Eenhoorn

58

komplex: 345

datum: 4 augustus 2005

file.no.: 1696cl (tsm.)02

Alle maten zijn in millimeters, werkelijke maten kunnen afwijken