




Type 3: Boekerij 3, 5, 8, 10, 12, 16, 18, 22, 39, 41 en 43

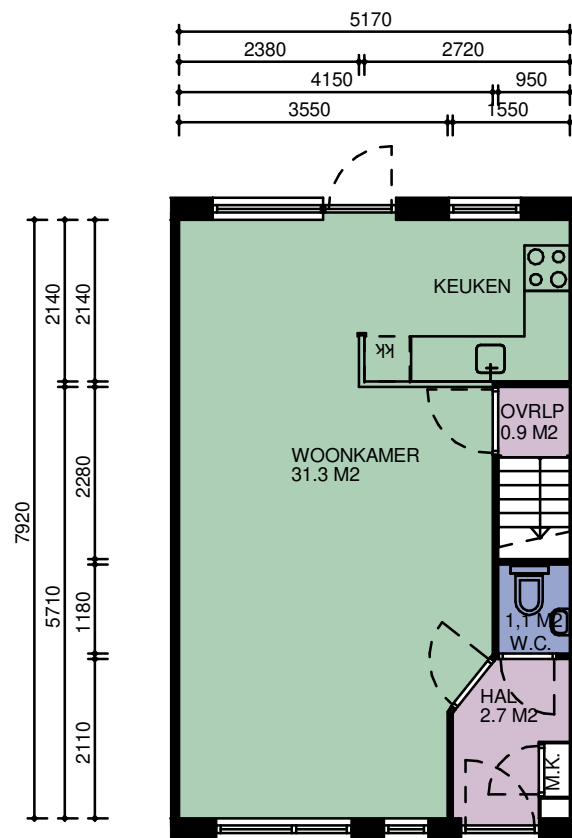

BEGANE GROND

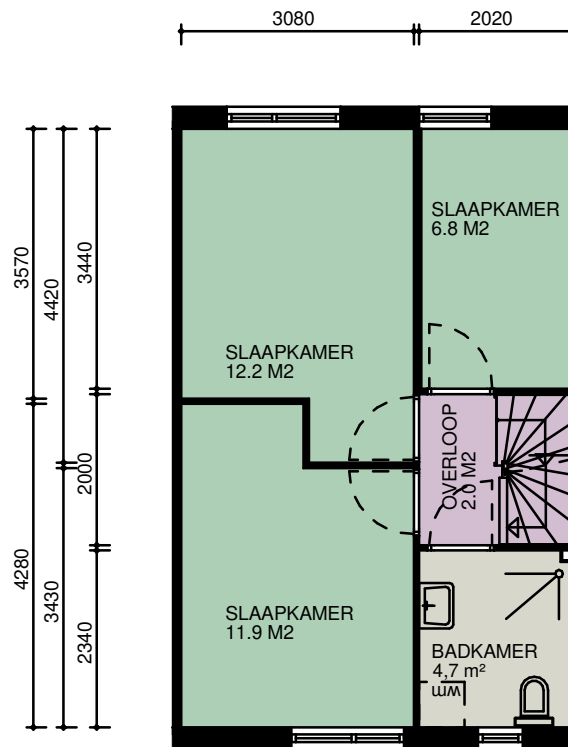

1e VERDIEPING

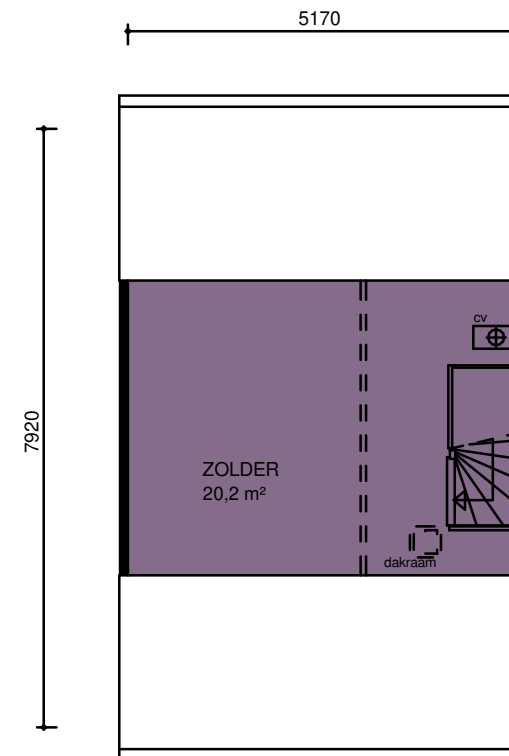

2e VERDIEPING



Alle maten in het werk te controleren

WIJZ :			DATUM:	GET:	PROJECT NUMMER: 2020P055	PROJECT: Complex 10571		
1					FORMAAT: A4	OPDRACHTGEVER: Stichting Intermaris		
2					SCHAAL: 1 : 100	TEKENING: Verhuurtekeningen - Type 3		
3					GETEKEND: V.D.	 Bouwkundige Begeleidings Adviesgroep Postbus 120 1940 AC Beverwijk E bba@bba-bv.nl I www.bba-bv.nl De Trompet 1990 1967 DB Heemskerk T 0251-24 22 47 F 0251-24 81 27		
4					DATUM: 21-06-2021			
5					BLAD NUMMER: VE0-2003			
6					FASE: NEN2580			
7					STATUS: DEFINITIEF			

CAD-tekening, geen handmatige wijziging toegestaan