



Begane grond

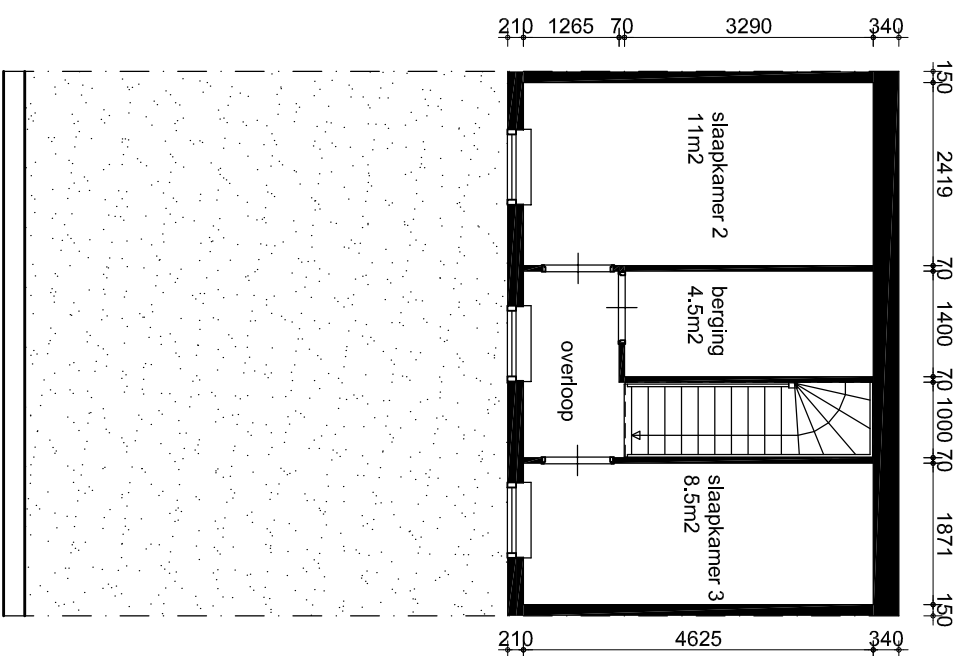

Verdieping

WONINGSTICHTING
HET GROOTSLAG

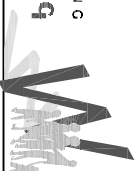

Het Eiland

50

schaal: 1:100

komplex: 561

datum: 05-06-2012

file.no.: 1693bw (tsnr.)01

Alle maten zijn in millimeters, werkelijke maten kunnen afwijken