


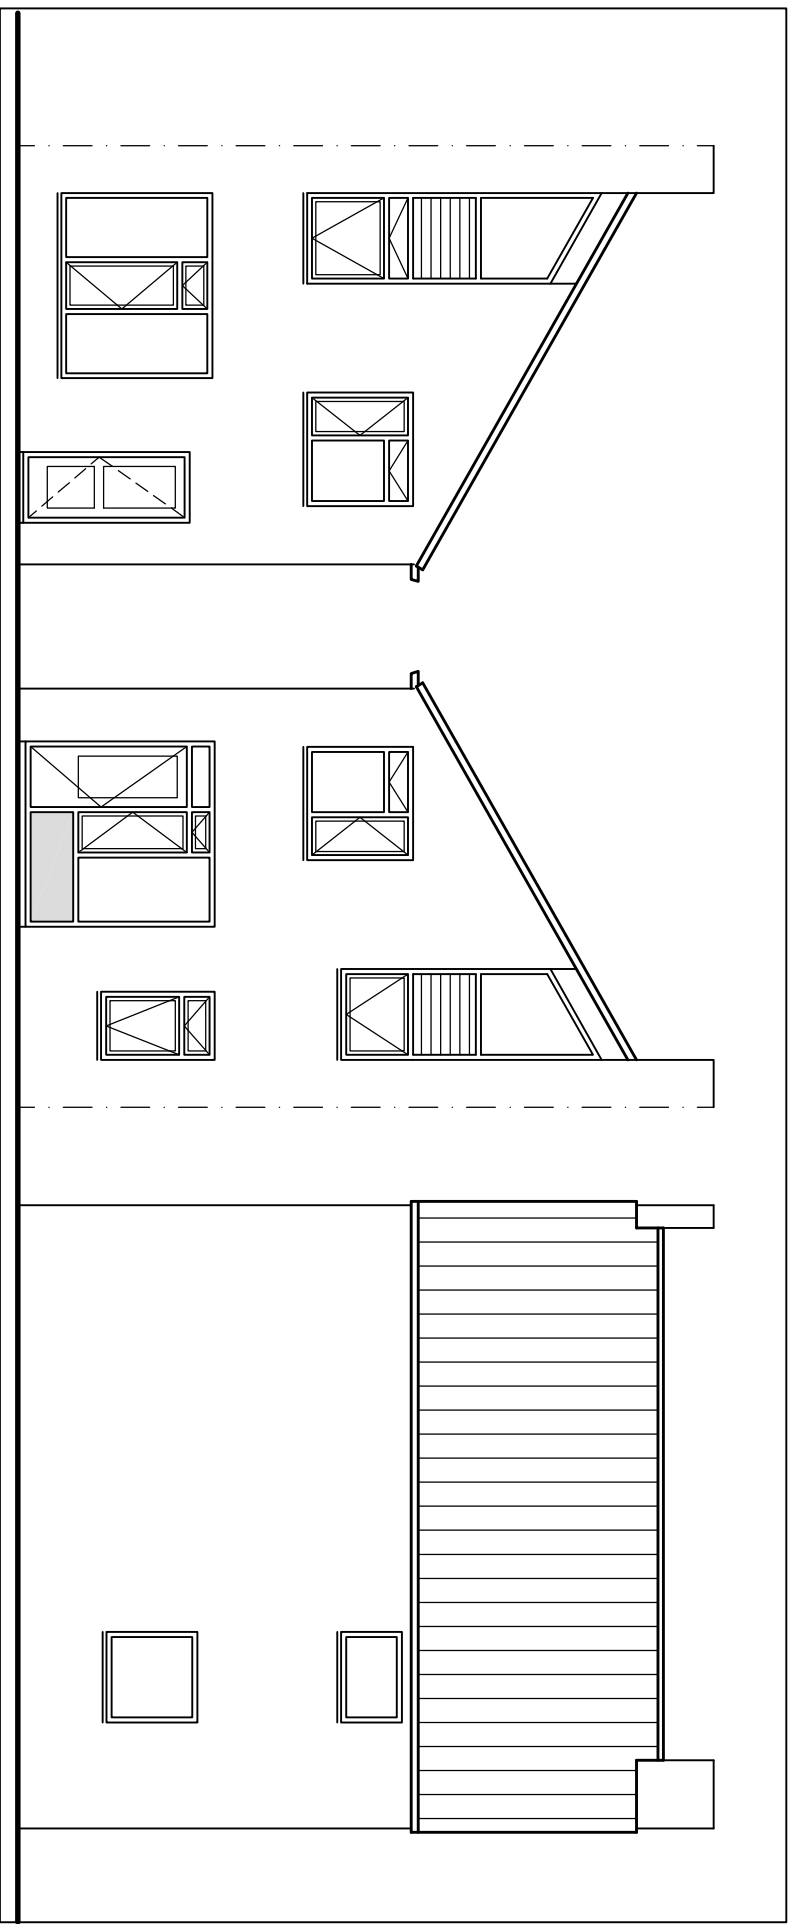


Voorgevel

Achtergevel

Zijgevel

Alle maten zijn in millimeters, werkelijke maten kunnen afwijken

WONINGSTICHTING
HET GROOTSLAG

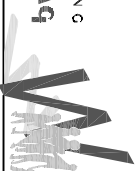

Europasingel

57

schaal: 1:100

komplex: 546
datum: 19-4-2012
file.no. : 1693 GXhsnrj02