


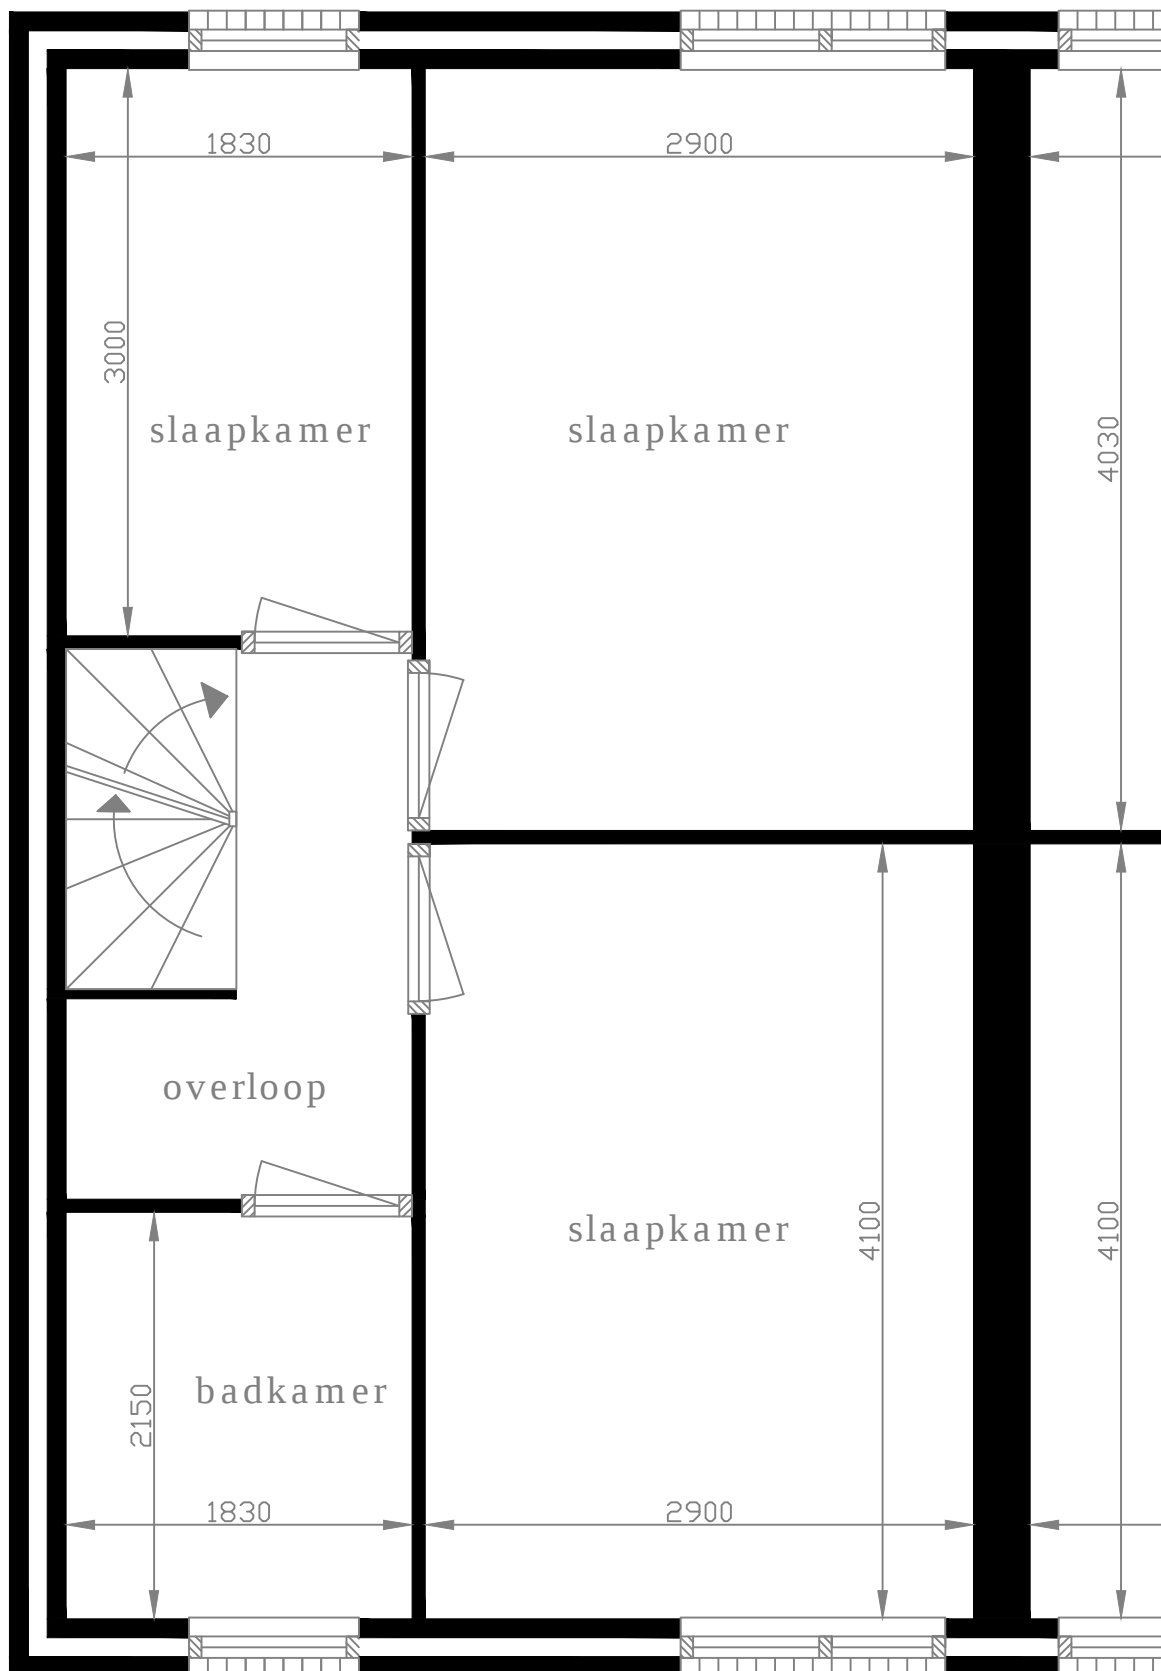

Aan de maten op deze tekening kunnen geen rechten worden ontleend.
 Als u de exacte maten wilt dan kunt u deze in de woning zelf nameten.

Sleutelbloem 41	1716 VW	Opmeer
Eerste verdieping		27-11-2014