


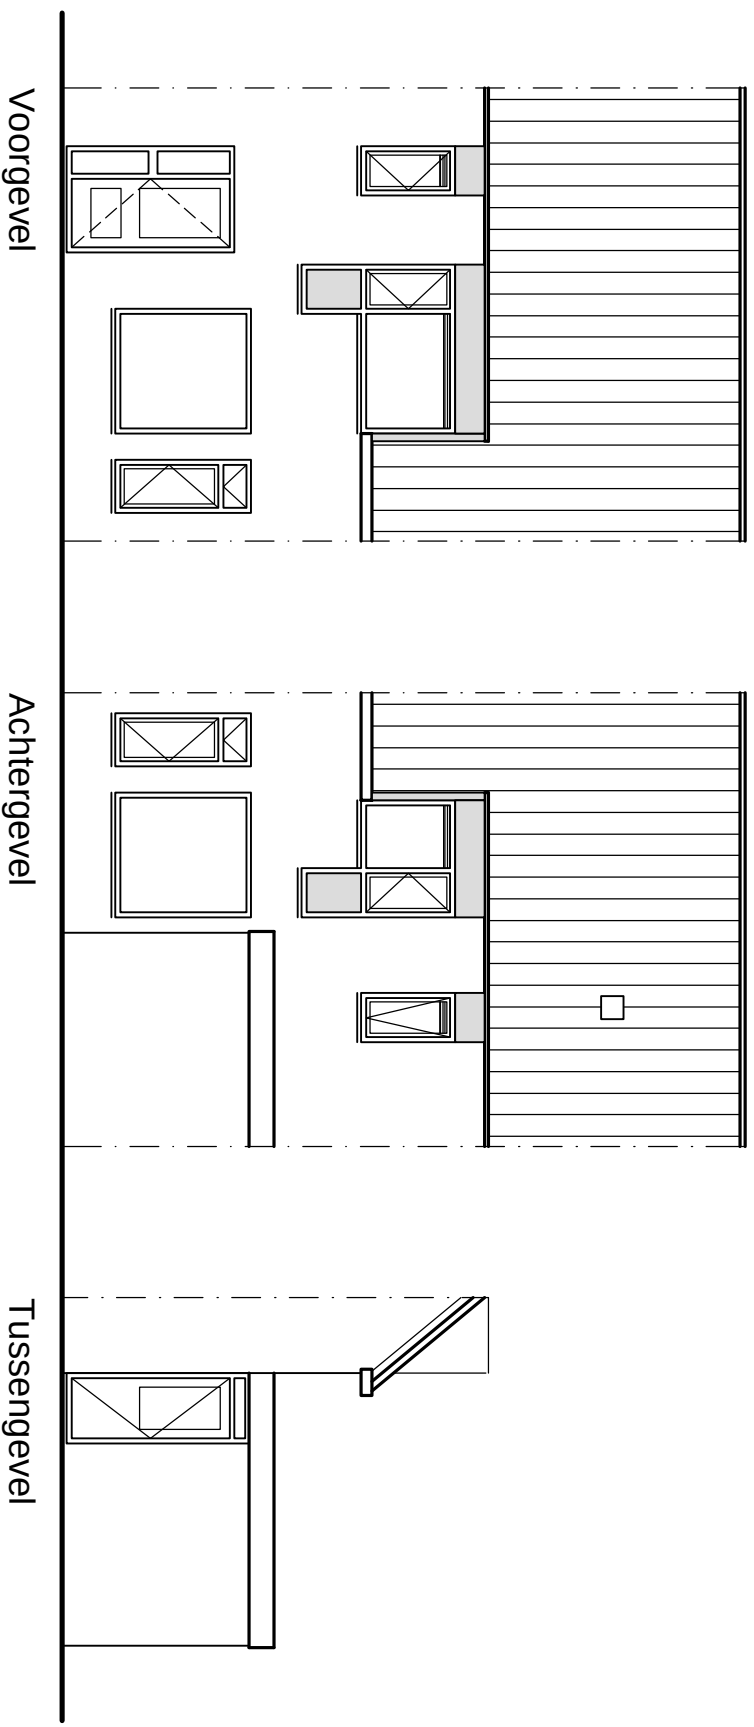

Alle maten zijn in millimeters, werkelijke maten kunnen afwijken

WONINGSTICHTING
HET GROOTSLAG



Nieuweweg

83

schaal: 1:100

komplex: 343
datum: 4 augustus 20
file.no.: 1616bb (tsnr.)