
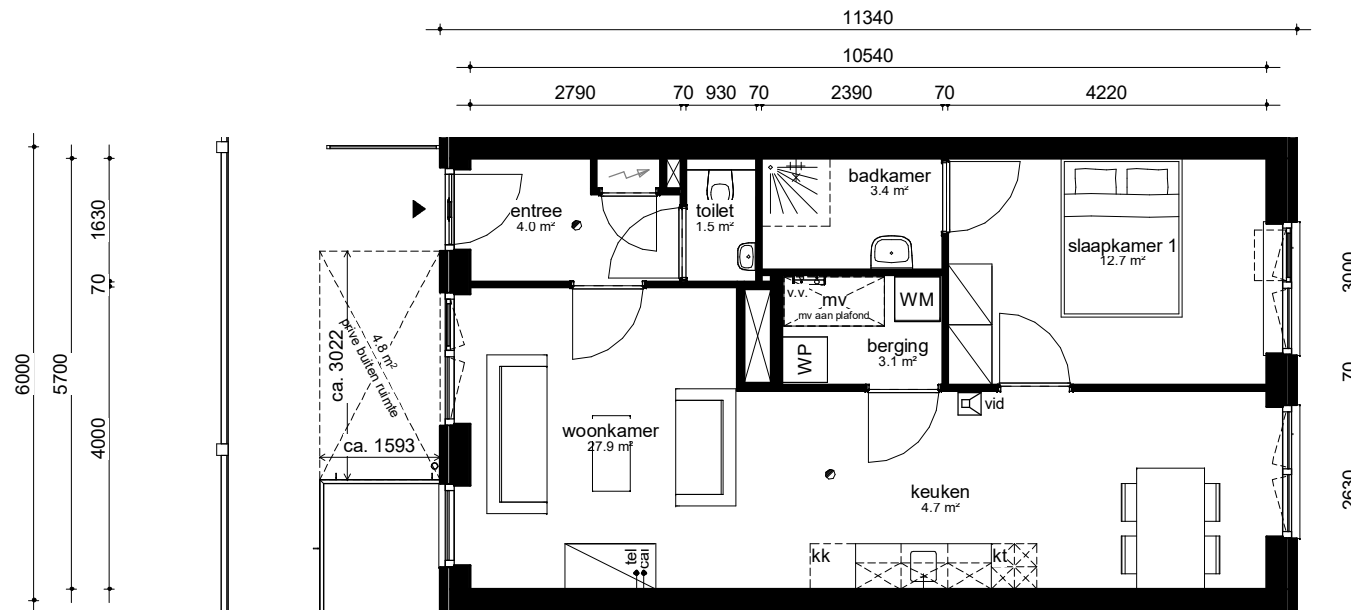


Huisnummer 59, 61, 63

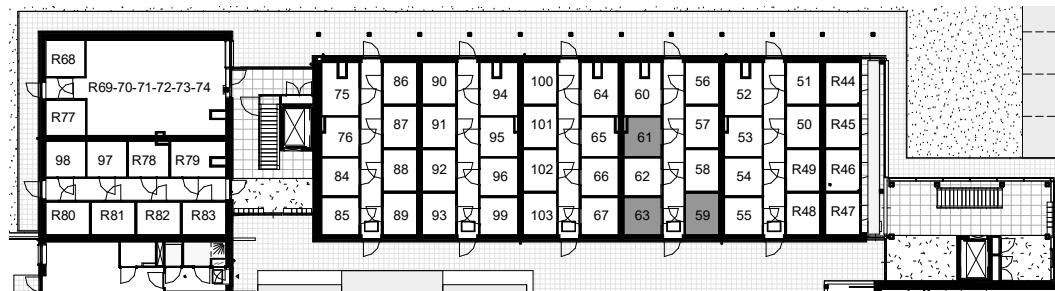

Bergingsblok

#### Renvooi

|     |                        |      |                    |
|-----|------------------------|------|--------------------|
| mv  | mechanische ventilatie | WM   | wasmachine         |
| WP  | warmtepomp             | kk   | koelkast           |
| tel | telefoon aansluitpunt  | kt   | koeltoestel        |
| cal | cal aansluitpunt       | v.v. | vloerverwarming    |
| vid | videofoon              |      | rookmelder         |
|     | meterkast              |      | woningtoegangsdeur |

**B B H D**  
architecten

Complexnummer \_\_\_\_\_

Schaal 1: 100

Tekeningnummer \_\_\_\_\_

Formaat A4

Tekening Woningtype

Revisie Datum

**VH VH-D7**

27-09-2023