


Type 29:
 Borstwering 3 en 13
 Nieuwendoorngracht 3 en 13
 Rondeelstraat 48

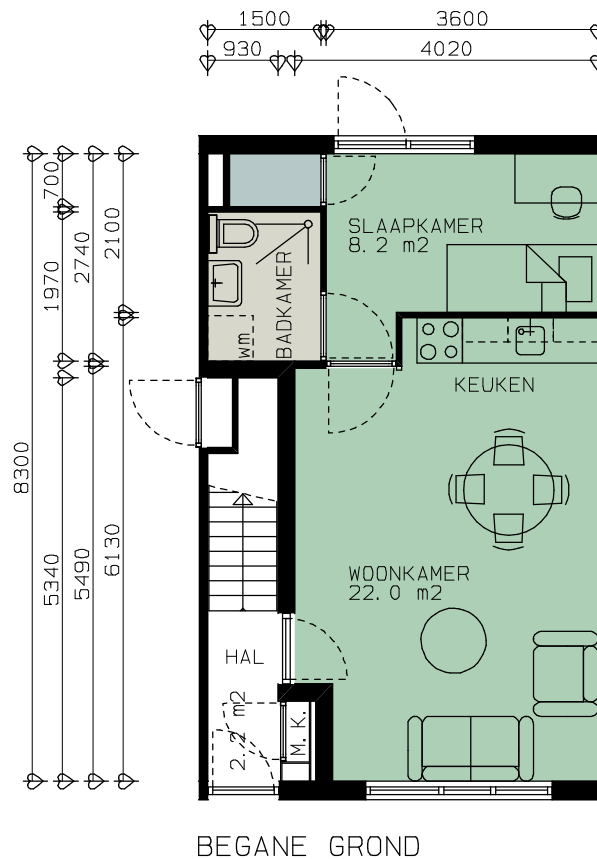

CAD-tekening, geen handmatige wijziging toegestaan

WIJZ :	DATUM:	GET:	PROJECT NUMMER: 2020P055	PROJECT: Complex 11671
1			FORMAAT: A4	OPDRACHTGEVER: Stichting Intermaris
2			SCHAAL: 1 : 100	TEKENING: Verhuurtekeningen - Type 29
3			GETEKEND: V.D.	Bouwkundige Begeleidings Adviesgroep  Postbus 120 1940 AC Beverwijk E bba@bba-bv.nl I www.bba-bv.nl De Trompet 1990 1967 DB Heemskerk T 0251-24 22 47 F 0251-24 81 27
4			DATUM: 31-05-2022	
5			BLAD NUMMER: VE0-2029	
6			FASE: NEN2580	
7			STATUS: DEFINITIEF	