


RENVOOI

wa	opstelplaats wasmachine
wd	opstelplaats wasdroger
kt	opstelplaats kooktoestel
kk	opstelplaats koelkast
wtw	warmteterugwinning
wp	warmtepomp
→MK	leiding naar meterkast
→T	loze leiding naar technische ruimte
⊙	mechanische ventilatie toevoer
⊖	mechanische ventilatie afvoer



woningaanduiding - zuidoost gevel - schaal 1:500

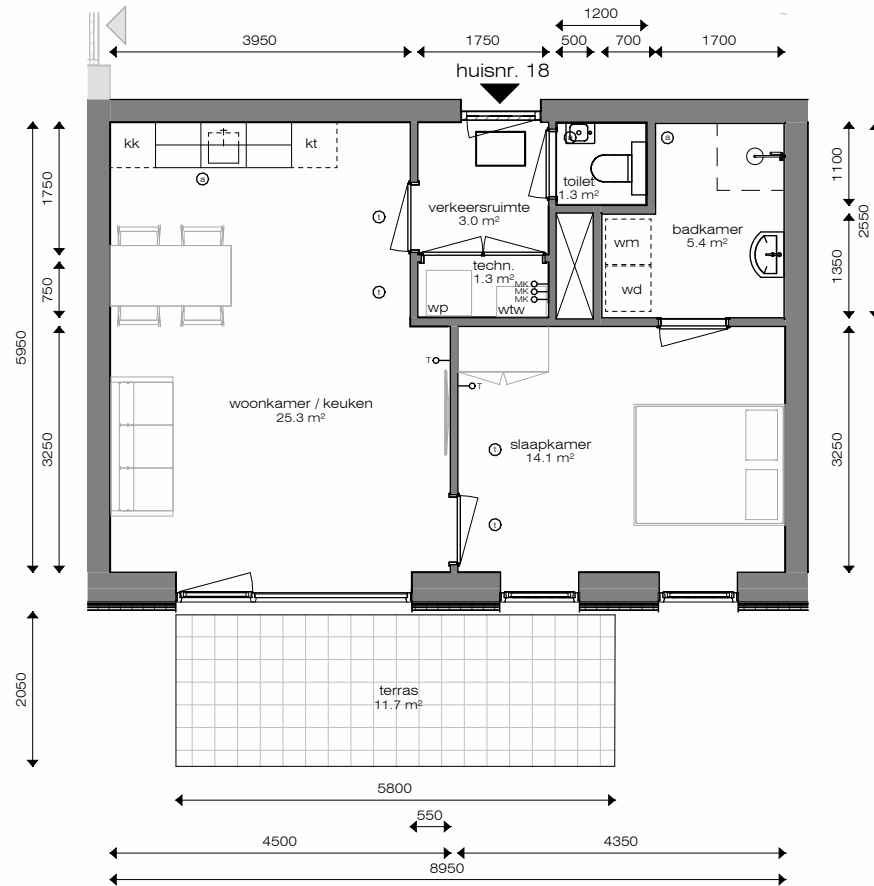

woningaanduiding - begane grond - schaal 1:500



0m 2m 5m
schaal 1:100

huisnummer 18

De Gaander

adres: Bovenweid 18 Blokker

subkavelnr: 12611

woningtype: G

bergingnummer: 20

datum: 21-08-2023

schaal: 1:100

formaat: A4