Type 12: Vijzelmolen 3, 14, 23, 27, 31, 35, 41, 45, 49, 55, 59, 63, 67, 82, 86 en 90, Watermolen 58, 62 en 66

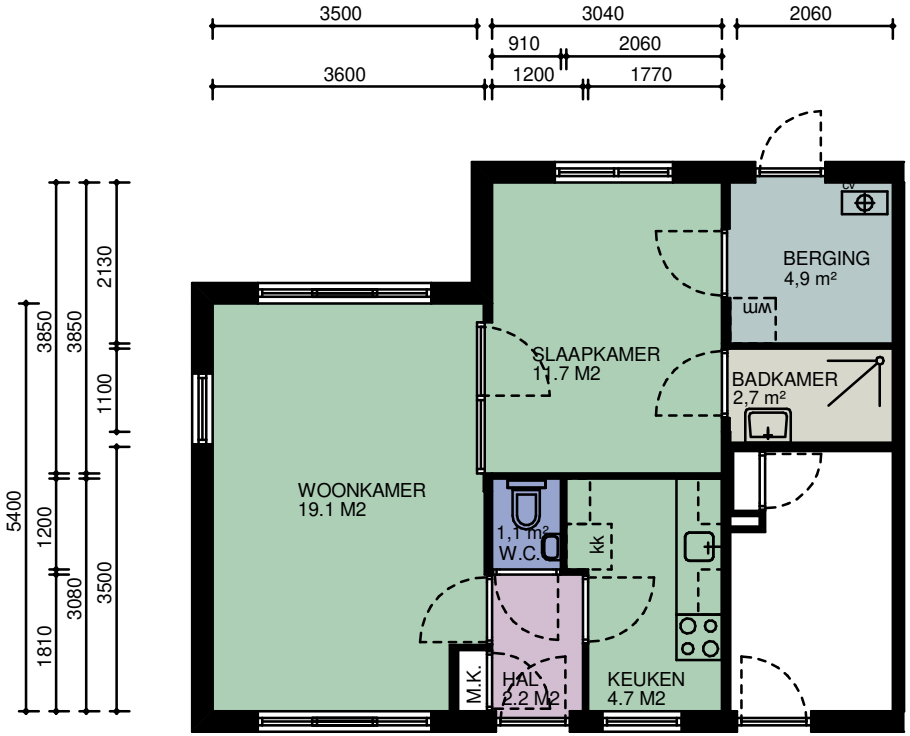

BEGANE GROND

0 1m 5m

Alle maten in het werk te controleren

CAD-tekening, geen handmatige wijziging toegestaan

WIJZ :	DATUM:	GET:
1		
2		
3		
4		
5		
6		
7		

PROJECT NUMMER: 2020P055
FORMAAT: A4
SCHAAL: 1 : 100
GETEKEND: V.D.
DATUM: 21-04-2021
BLAD NUMMER: VE0-2013
FASE: NEN2580
STATUS: DEFINITIEF

PROJECT: Complex 12331-12332-12351-12352-12361
OPDRACHTGEVER: Stichting Intermaris
TEKENING: Verhuurtekeningen - Type 12

Bouwkundige Begeleidings Adviesgroep

Postbus 120
1940 AC Beverwijk
E bba@bba-bv.nl
I www.bba-bv.nl

De Trompet 1990
1967 DB Heemskerk
T 0251-24 22 47
F 0251-24 81 27