


Voorgevel

Achtergevel

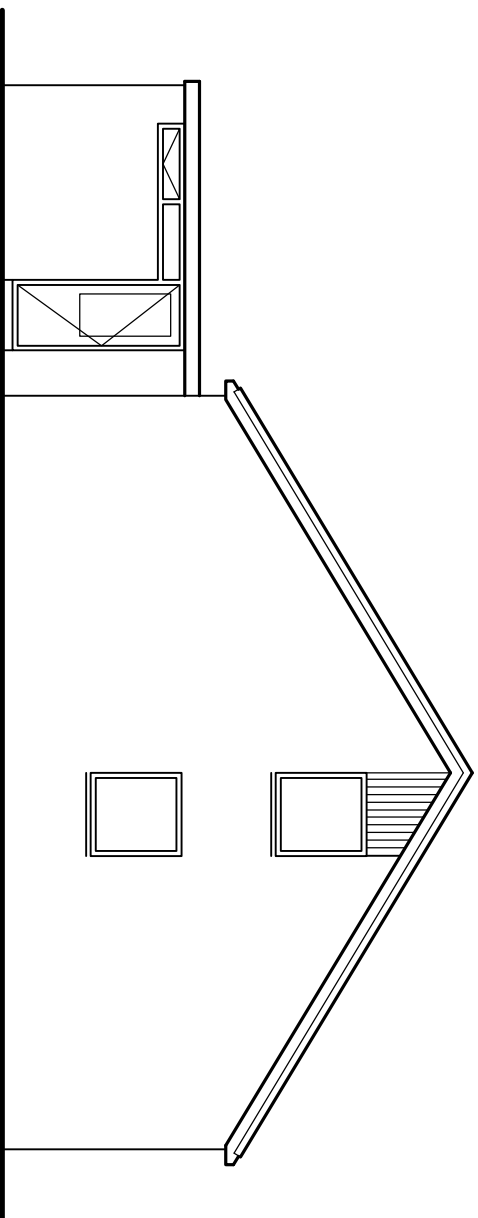

Zijgevel

WONINGSTICHTING
HET GROOTSLAG



8

Viskull

schaal: 1:100

komplex: 128

datum: 10-1-05

file.no.: 1619at (rsmr.)02

Alle maten zijn in millimeters, werkelijke maten kunnen afwijken