


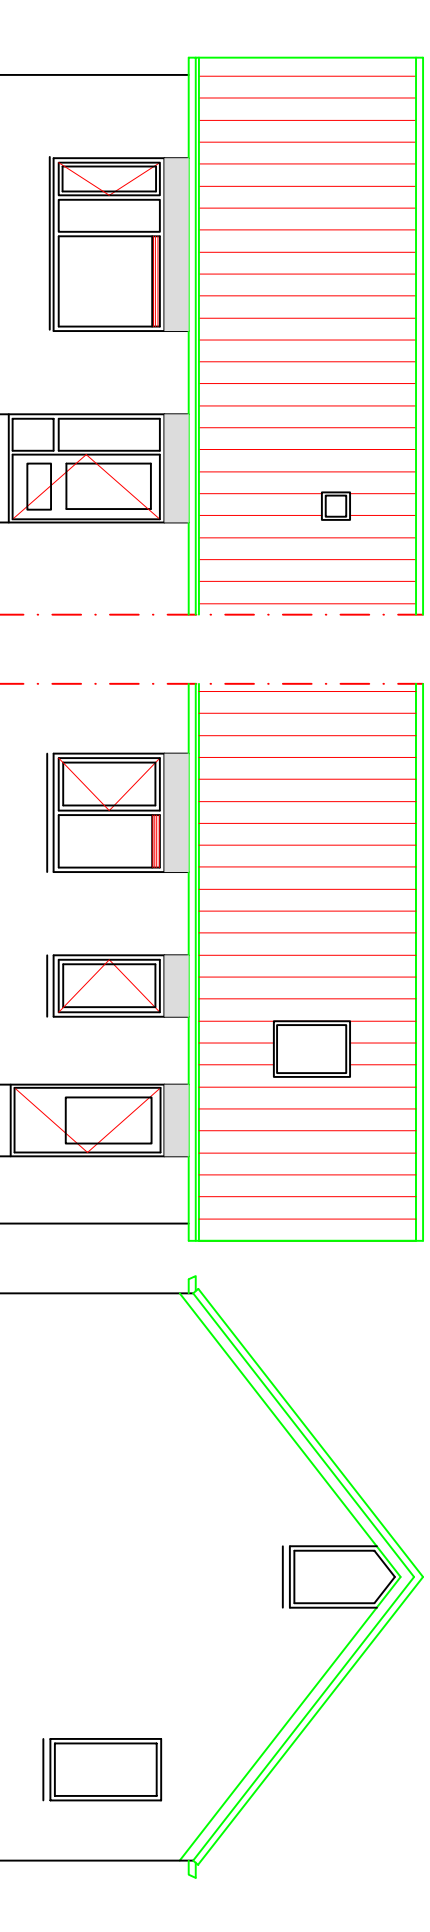

Voorgevel

Achtergevel

Zijgevel

WONINGSTICHTING
HET GROOTSLAG



Sportaan

20

schaal: 1:100

komplex: 330

datum: 23-02-2005

file.no.: 1684NR (tssm).02