



2985
110
2000
55
175 2500 70 2230 175

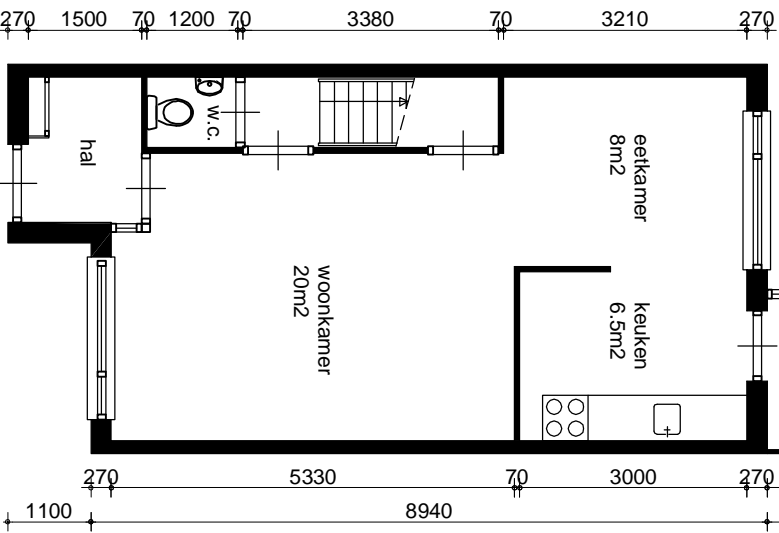


Begane grond

Alle maten zijn in millimeters, werkelijke maten kunnen afwijken

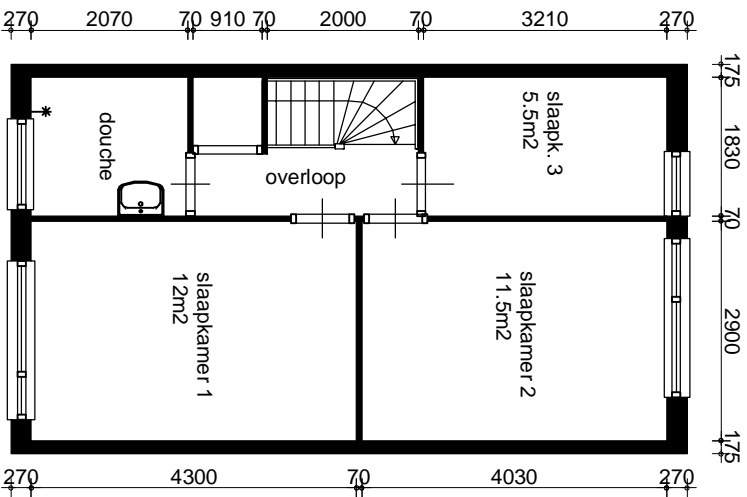

Verdieping

WONINGSTICHTING
HET GROOTSLAG

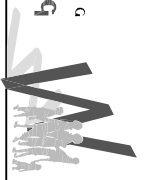

6

De Eenhoorn

schaal: 1:100

komplex: 344
datum: 15-12-04
file.no.: 1696ck (hsm),01