


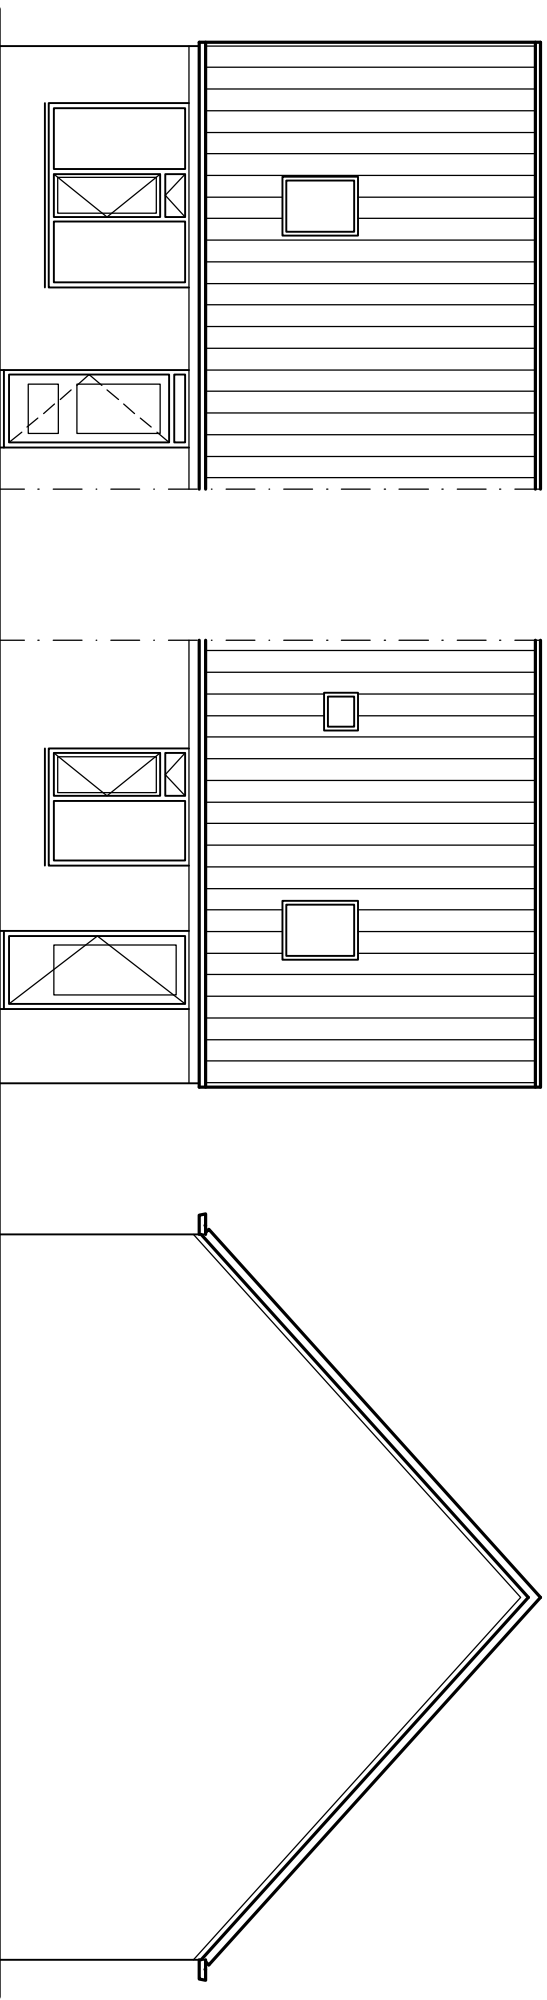


Voorgevel

Achtergevel

Zijgevel

WONINGSTICHTING
HET GROOTSLAQ

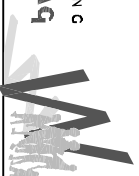

Klokkeweid

11

schaal: 1:100

komplex: 350
datum: 8 augustus 2005
file.no.: 1616sh (tshn.)02