


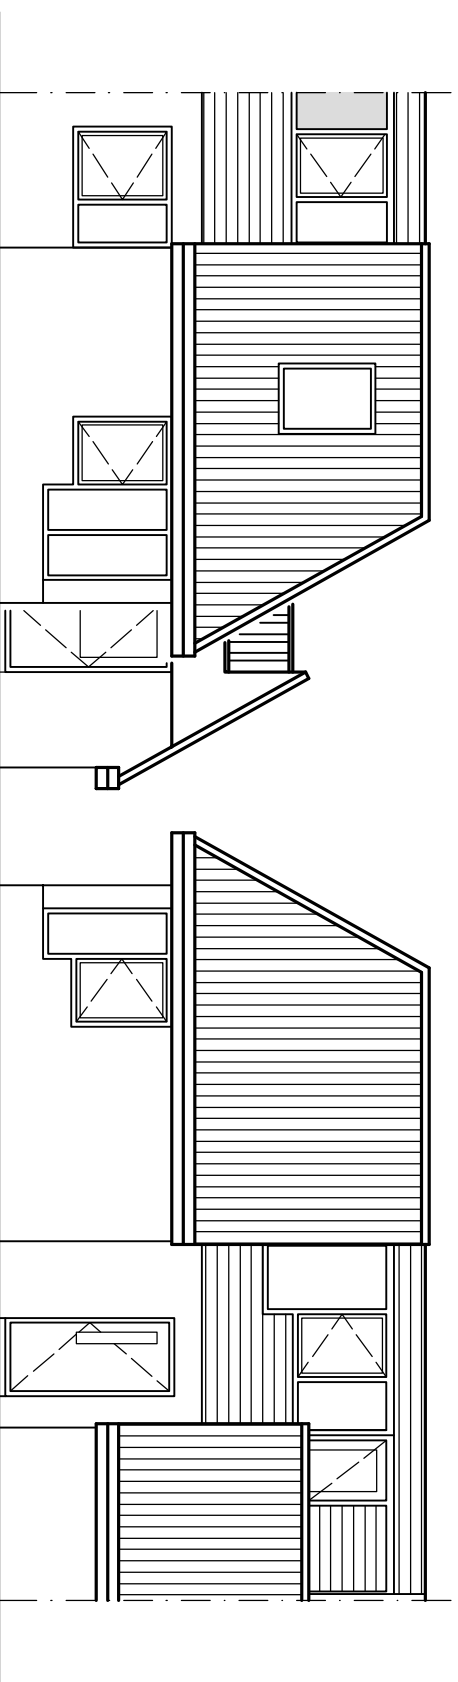

Zijgevel

Voorgevel

WONINGSTICHTING
HET GROOTSLAG



Meander

16

komplex: 132

datum: 27-01-2005

file.no.: 1619xs (tssm.)02