


Voorgevel

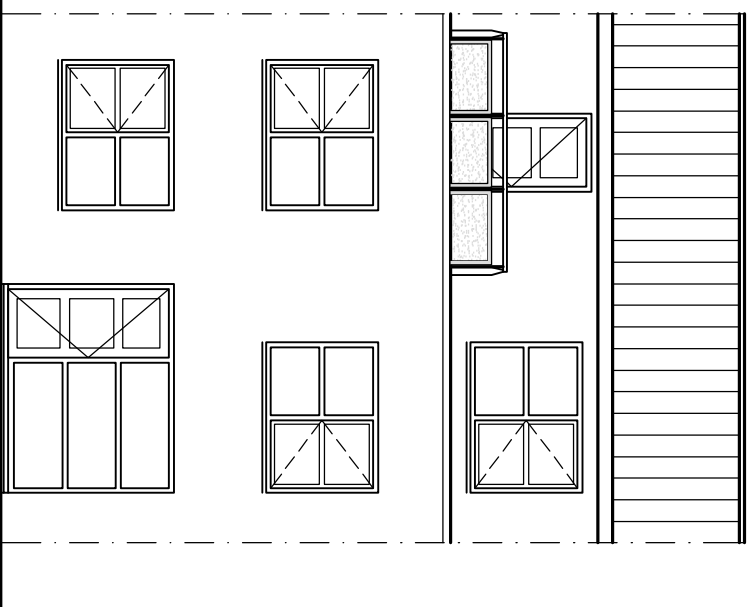

Achtergevel

Alle maten zijn in millimeters, werkelijke maten kunnen afwijken

WONINGSTICHTING  
**HET GROOTSLAG**



**Laurier**

**64**

schaal: 1:100

komplex: 363  
datum: 11 augustus 2005  
file.no.: 1616tm (tssm),02