


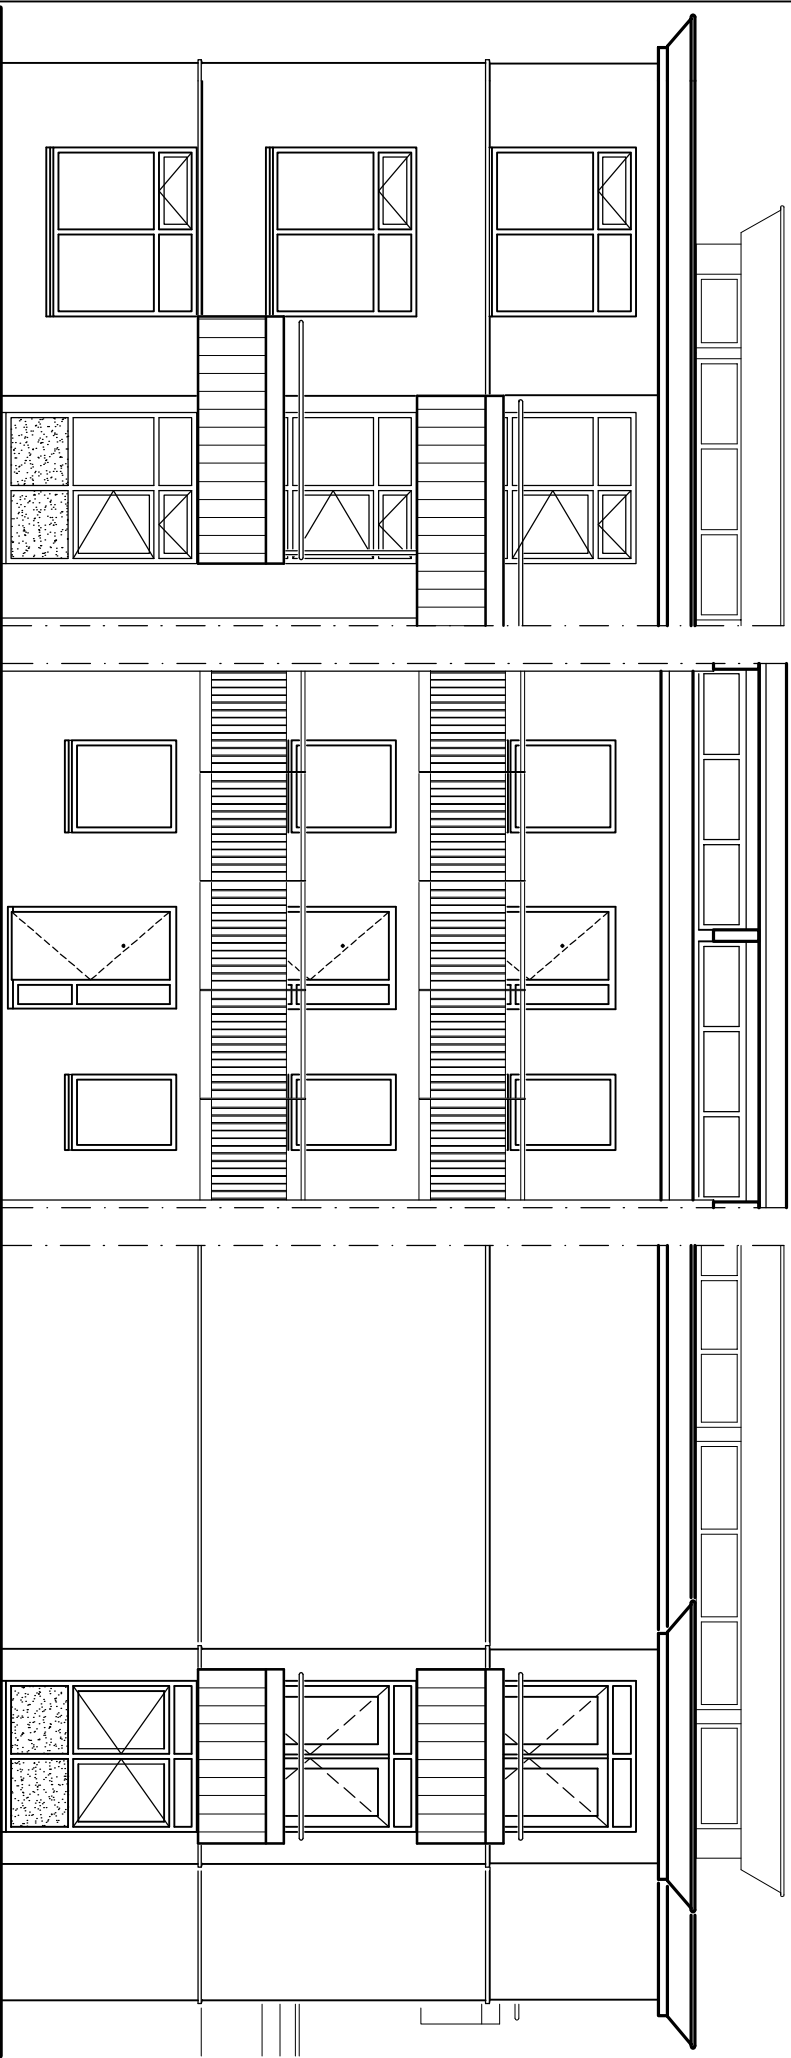


Voorgevel

Achtergevel
(in atrium)

Zijgevel

"HET GROOTSLAG"

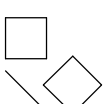

woningstichting

file.no.: 1693eg 50a 02

schaal: 1:100

Bisschop Grentplantsoen 50a

komplex nr.: 43-00

datum: 20-8-03

Alle maten zijn in millimeters, werkelijke maten kunnen afwijken