




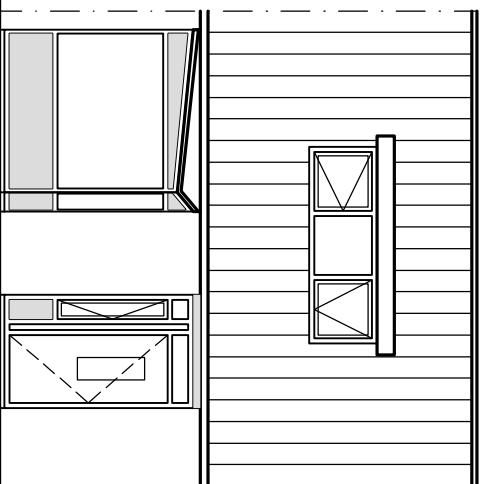

Voorgevel

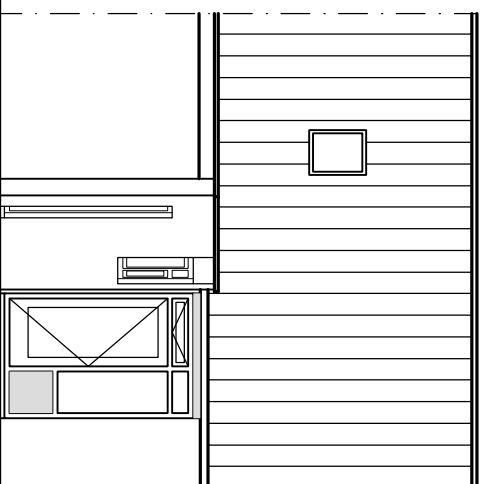

Achtergevel

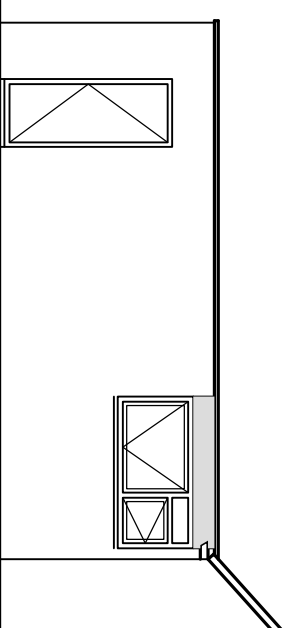

Tussengevel

WONINGSTICHTING  
HET GROOTSLAG



Tuinstraat

4

komplex: 358

datum: 10 augustus 2005

file.no.: 1616cd (tsmr.)02

schaal: 1:100

Alle maten zijn in millimeters, werkelijke maten kunnen afwijken