


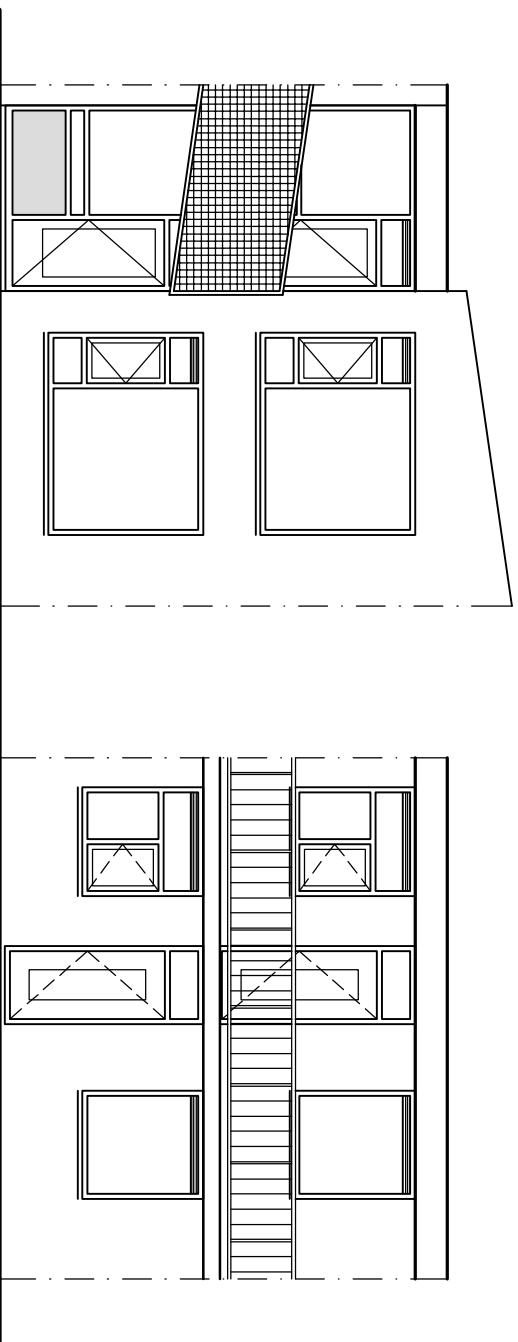

Voorgevel

Achtergevel

WONINGSTICHTING  
HET GROOTSLAG



Keizerskroon

92

schaal: 1:100

komplex: 121  
datum: 18 mei 2006  
file.no.: 1619x1 (tsmr.)02