


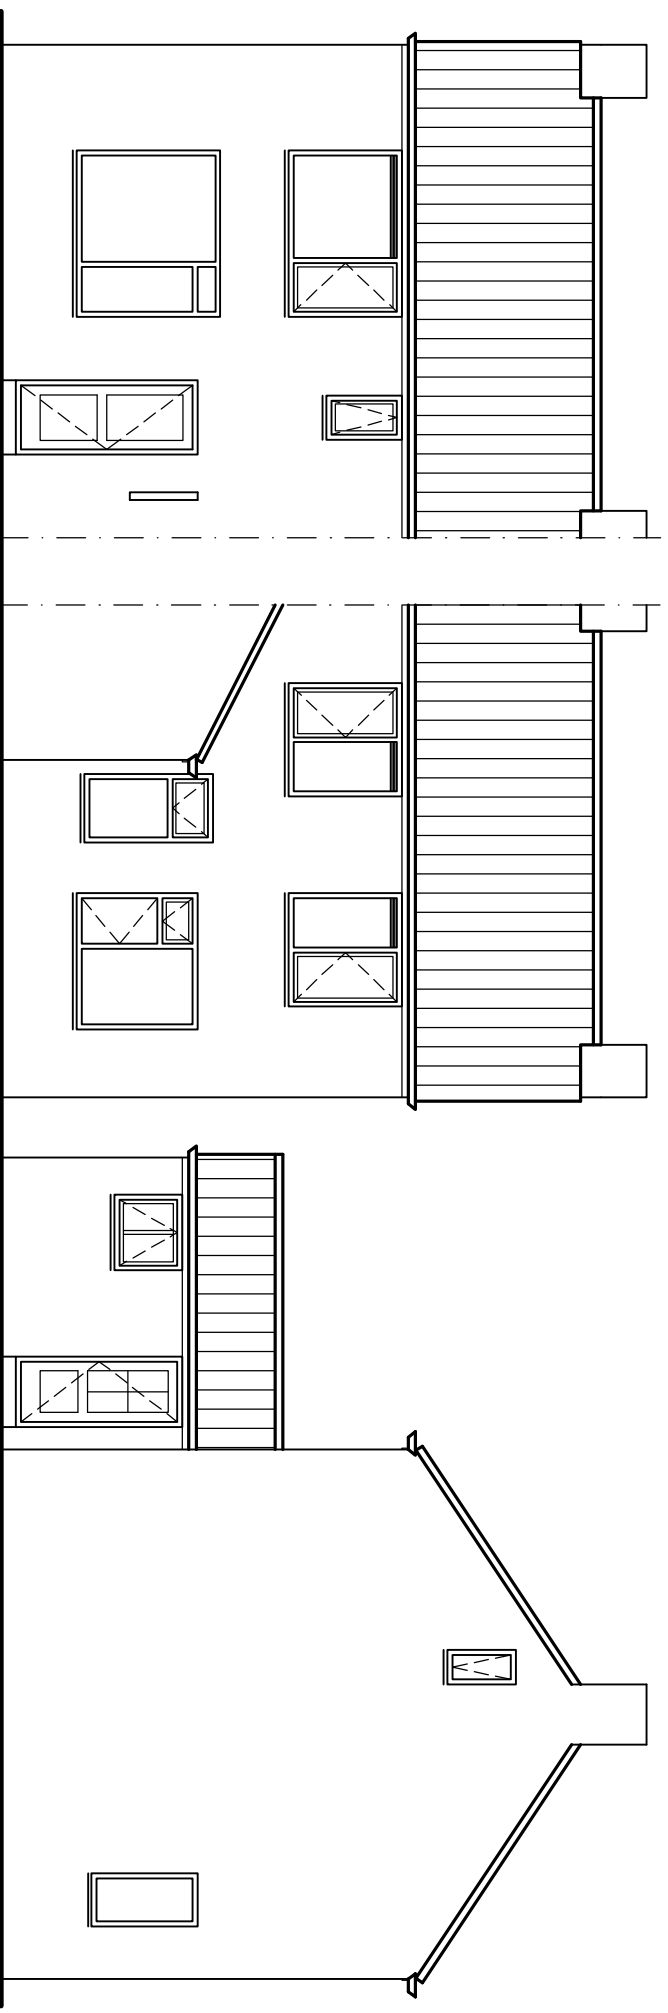

Voorgevel

Achtergevel

Zijgevel

WONINGSTICHTING
HET GROOTSLAG



Bernhardstraat

12

komplex: 314

datum: 20-12-2004

file.no.: 1616bk (rsmr.)02

schaal: 1:100

Alle maten zijn in millimeters, werkelijke maten kunnen afwijken