


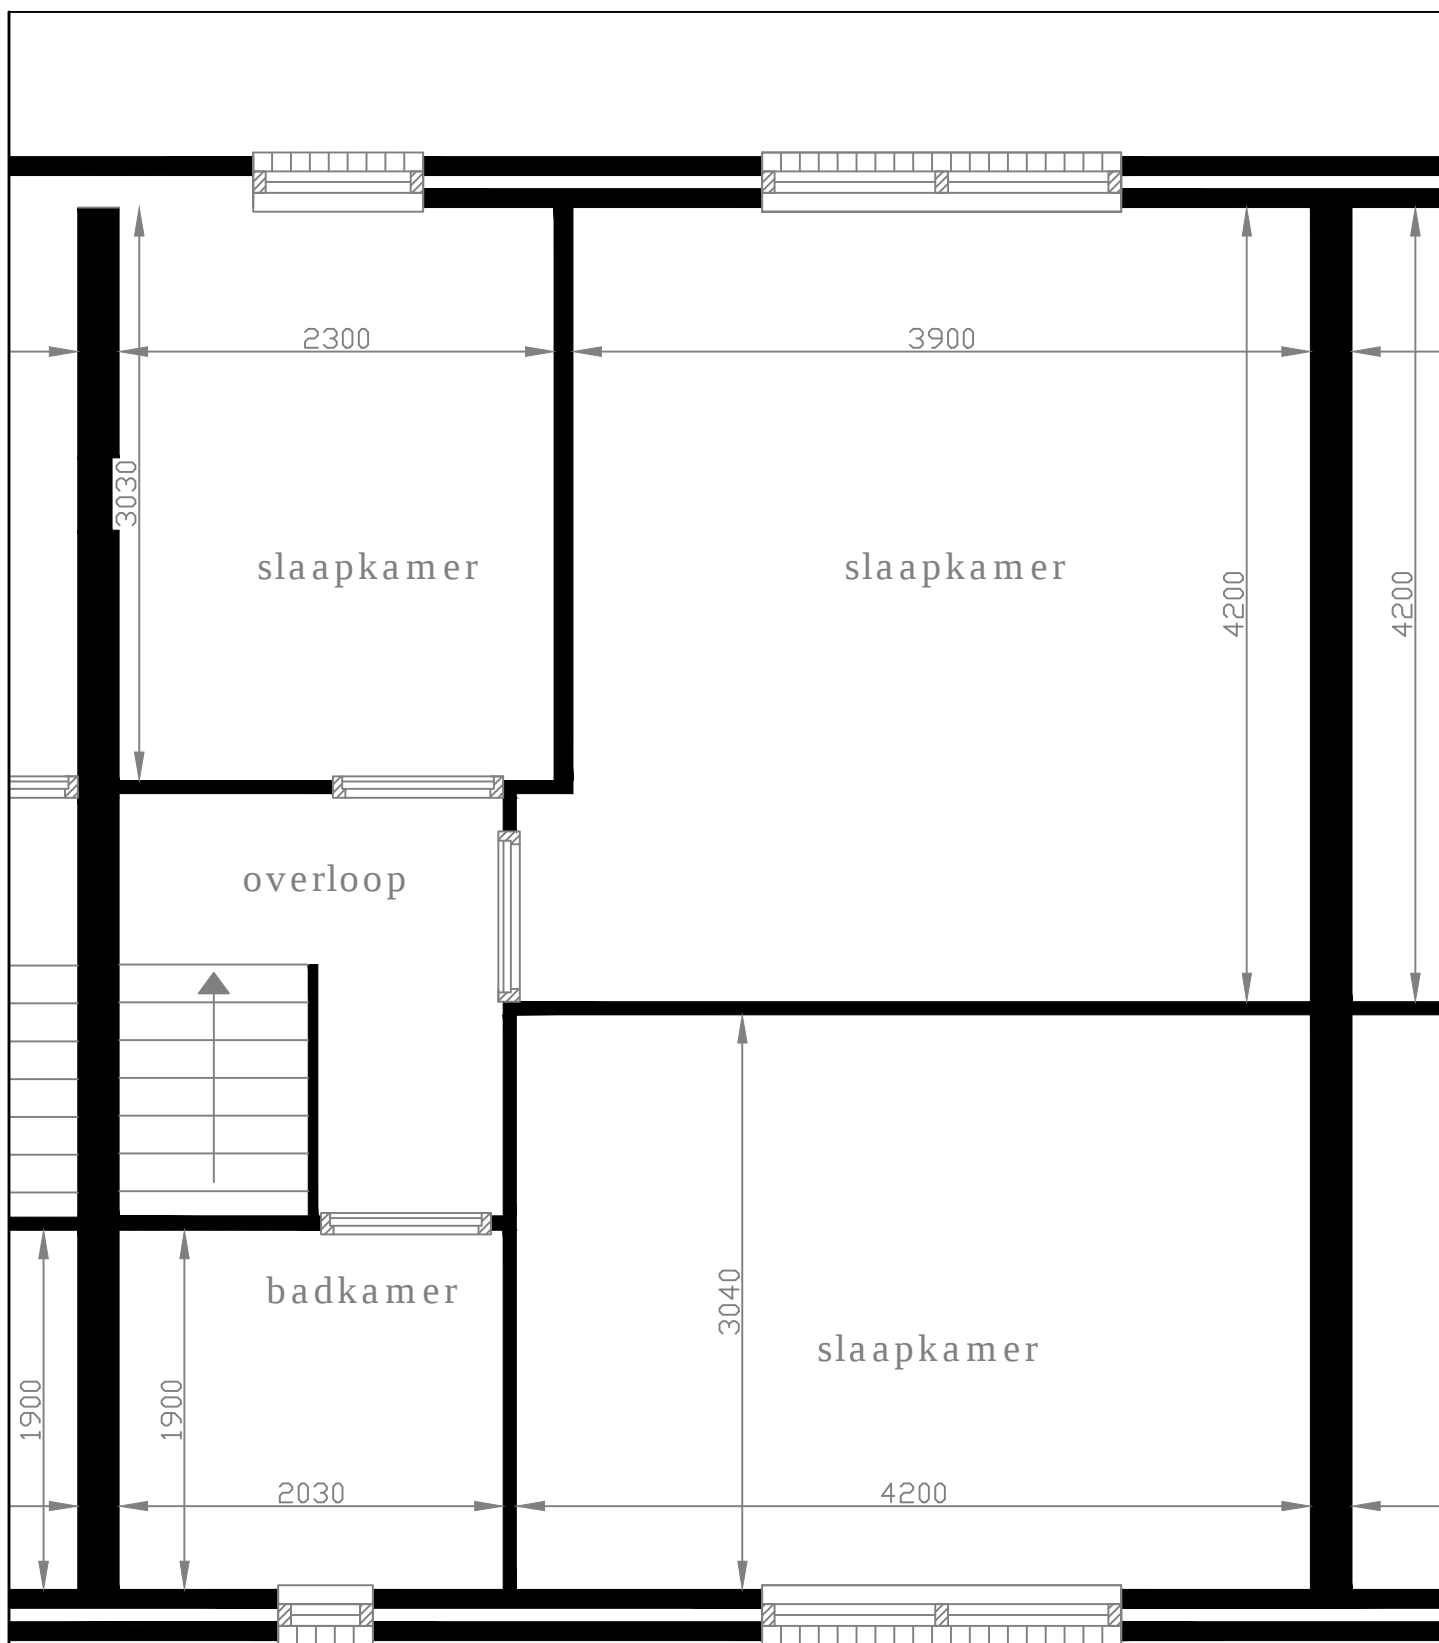

Aan de maten op deze tekening kunnen geen rechten worden ontleend.
 Als u de exacte maten wilt dan kunt u deze in de woning zelf nameten.

Wuiver 53	1715 EC	Spanbroek	
Eerste verdieping		15-12-2014	