

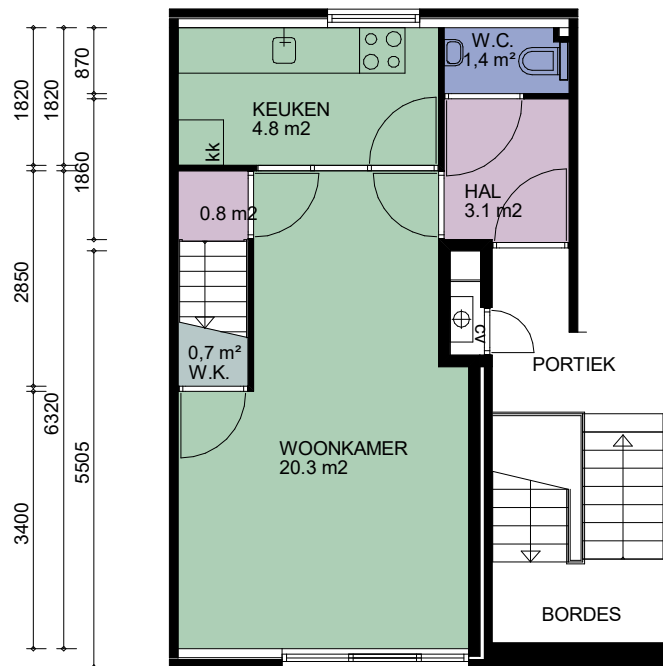
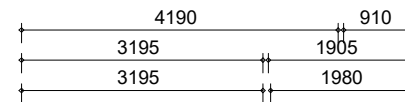


Type 9a:  
Messing 3, 26, 57 en 71  
Stijl 7 en 63

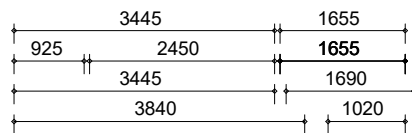

2e VERDIEPING

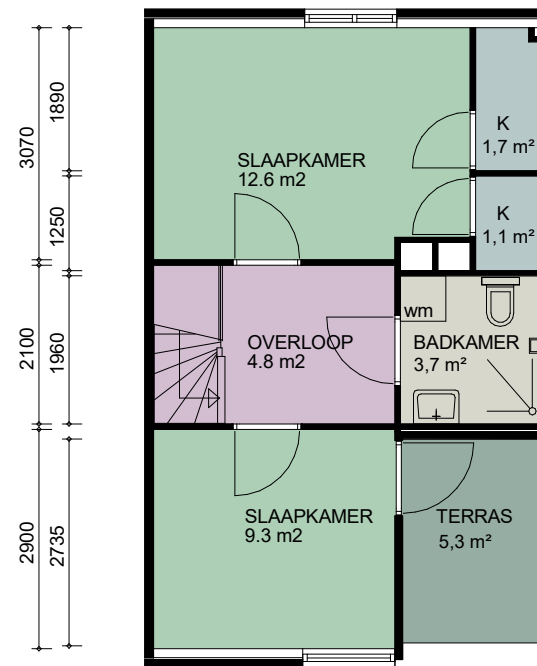

3e VERDIEPING



Alle maten in het werk te controleren

WIJZ :	DATUM:	GET:	PROJECT NUMMER: 2020P055
1			FORMAAT: A4
2			SCHAAL: 1 : 100
3			GETEKEND: V.D
4			DATUM: 26-02-2021
5			BLAD NUMMER: VE0-2015
6			FASE: NEN2580
7			STATUS: DEFINITIEF

CAD-tekening, geen handmatige wijziging toegestaan

PROJECT: Complex 11291-11292  
OPDRACHTGEVER: Stichting Intermaris  
TEKENING: Verhuurtekeningen - Type 9a

**BBA**® **Bouwkundige Begeleidings Adviesgroep**

Postbus 120  
1940 AC Beverwijk  
E bba@bba-bv.nl  
I www.bba-bv.nl

De Trompet 1990  
1967 DB Heemskerk  
T 0251-24 22 47  
F 0251-24 81 27

BOUWKUNDIGE BEGELEIDINGS ADVIESGROEP