

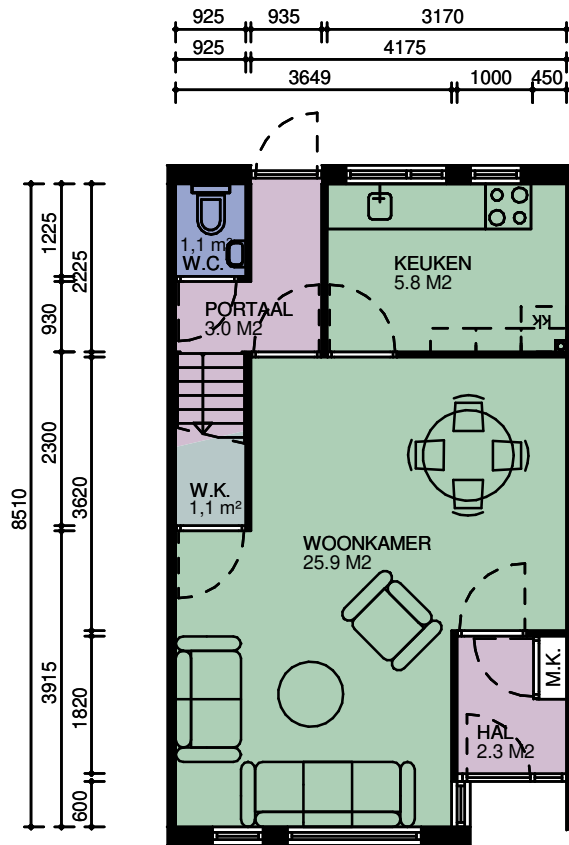




Type 37:
Koolmees 28 en 32
Lijster 40, 80, 82, 89, 91, 94, 98, 100, 104, 114 en 118

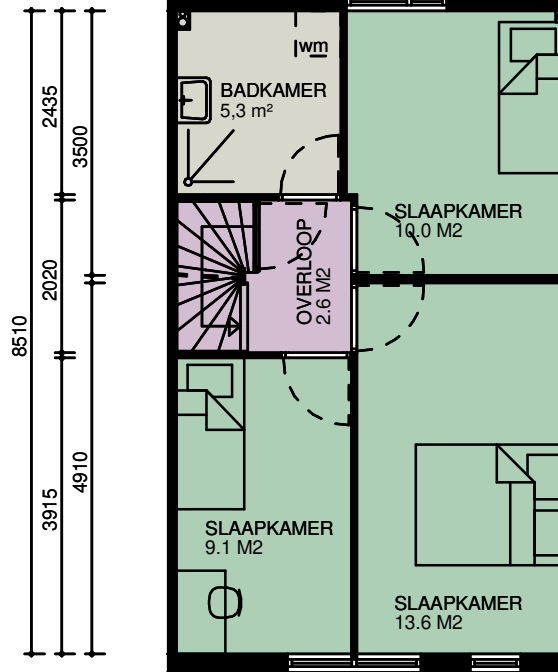

BEGANE GROND

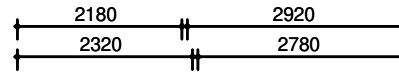

1e VERDIEPING

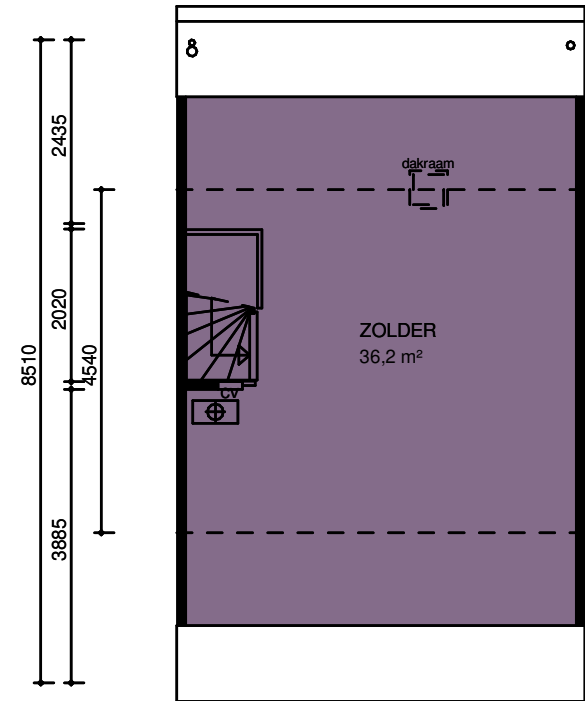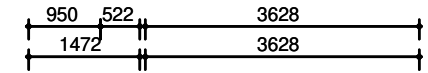

2e VERDIEPING



Alle maten in het werk te controleren

WIJZ :	DATUM:	GET:	PROJECT NUMMER: 2020P055
1			FORMAAT: A4
2			SCHAAL: 1 : 100
3			GETEKEND: V.D.
4			DATUM: 25-01-2021
5			BLAD NUMMER: VE0-2037
6			FASE: NEN2580
7			STATUS:

CAD-tekening, geen handmatige wijziging toegestaan

PROJECT: Complex 11681-11682
OPDRACHTGEVER: Stichting Intermaris
TEKENING: Verhuurtekeningen - Type 37

BBA® **Bouwkundige Begeleidings Adviesgroep**

Postbus 120
1940 AC Beverwijk
E bba@bba-bv.nl
I www.bba-bv.nl

De Trompet 1990
1967 DB Heemskerk
T 0251-24 22 47
F 0251-24 81 27

BOUWKUNDIGE BEGELEIDINGS ADVIESGROEP