
# Type 1: Westfriese hof 113, 114, 115, 116, 117, 118, 119, 120

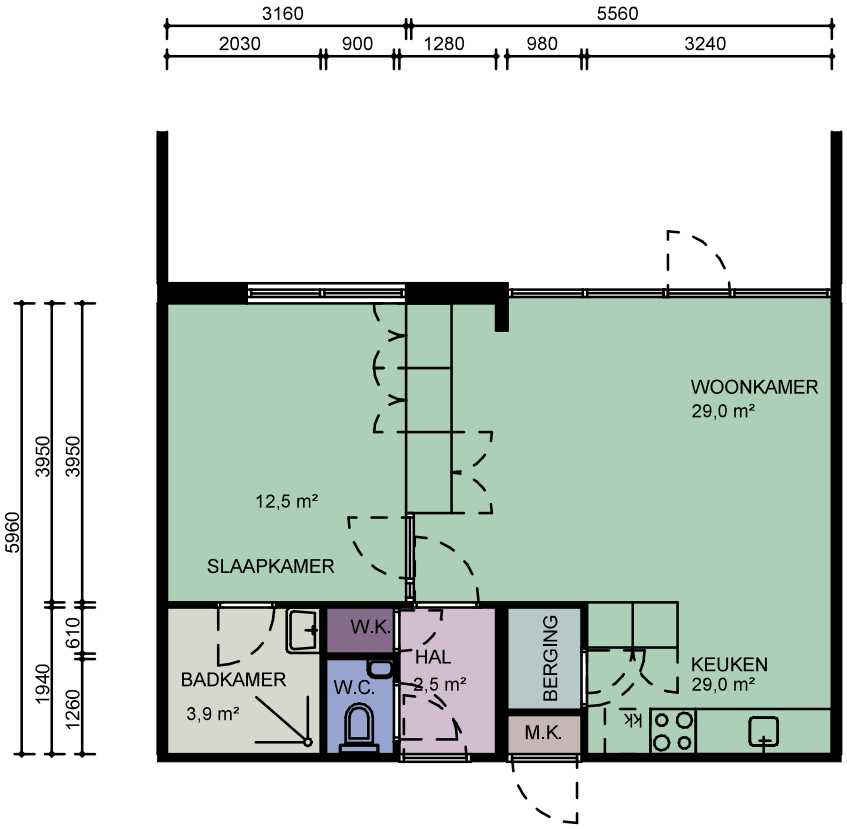





**CAD-tekening, geen handmatige wijziging toegestaan**

| WIJZ : | DATUM: | GET: |
|---|---|---|
| 1 | | |
| 2 | | |
| 3 | | |
| 4 | | |
| 5 | | |
| 6 | | |
| 7 | | |

**PROJECT NUMMER:** 2020P055
**FORMAAT:** A4
**SCHAAL:** 1 : 100
**GETEKEND:** SW
**DATUM:** 30-07-2021
**BLAD NUMMER:** VE0-2001
**FASE:** NEN2580
**STATUS:** DEFINITIEF

PROJECT: Complex 10291
OPDRACHTGEVER: Stichting Intermaris
TEKENING: Verhuurtekeningen - Type 1


**Bouwkundige Begeleidings Adviesgroep**

Postbus 120
1940 AC Beverwijk
**E** bba@bba-bv.nl
**I** www.bba-bv.nl

De Trompet 1990
1967 DB Heemskerk
**T** 0251-24 22 47
**F** 0251-24 81 27