




Type 25:
 Nok 57, 84 en 86
 Kap 3, 5, 11, 53 en 55

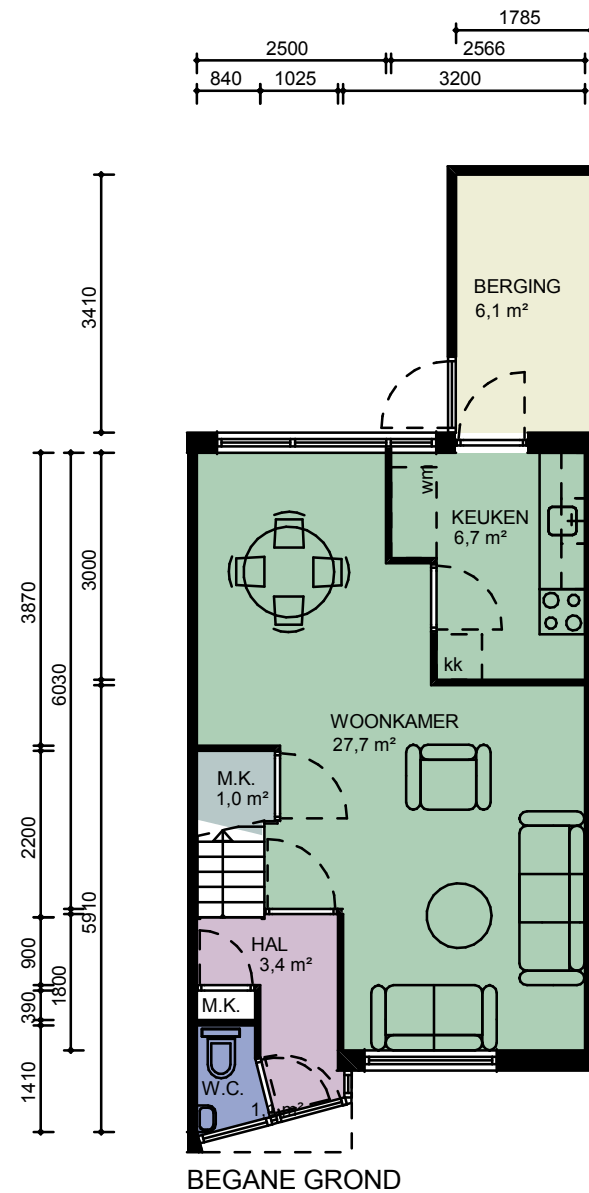

BEGANE GROND

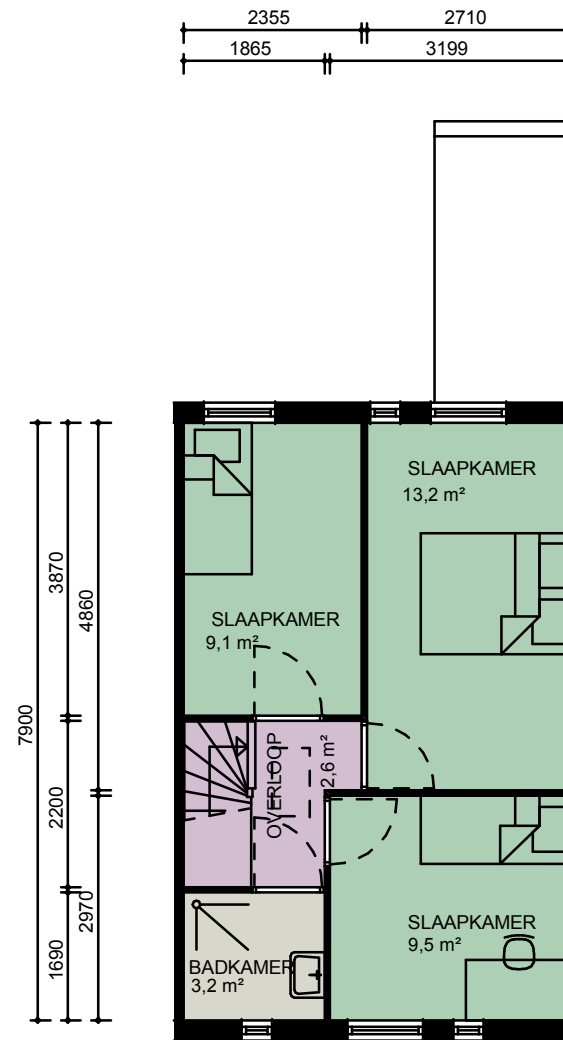

1e VERDIEPING

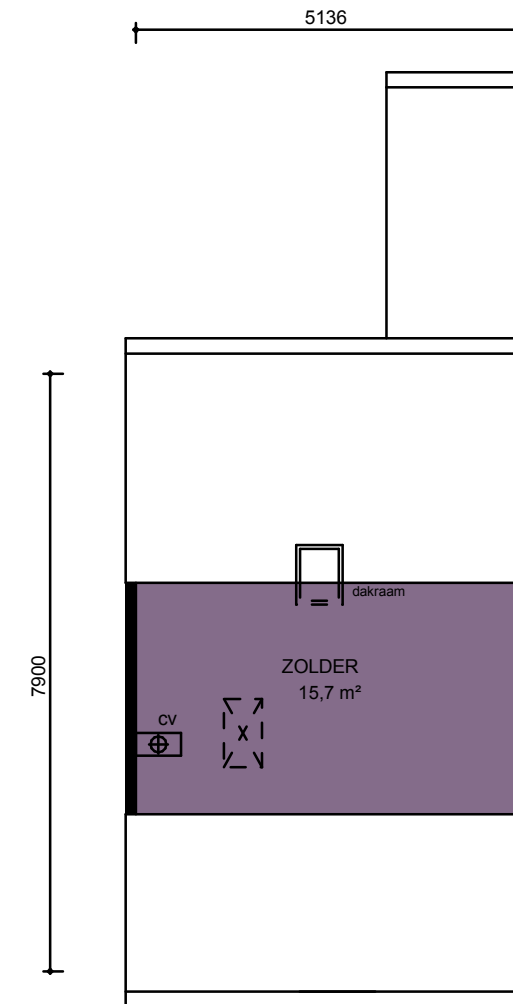

2e VERDIEPING



CAD-tekening, geen handmatige wijziging toegestaan

WIJZ :	DATUM:	GET:	PROJECT NUMMER:
1			2020P055
2			FORMAAT: A3
3			SCHAAL: 1 : 100
4			GETEKEND: G.M.K.
5			DATUM: 16-12-2020
6			BLAD NUMMER: VE0-2025
7			FASE: NEN2580
			STATUS: DEFINITIEF

PROJECT: Complex 11401
 OPDRACHTGEVER: Stichting Internaris
 TEKENING: Verhuurtekeningen - Type 25

BBA® Bouwkundige Begeleidings Adviesgroep

Postbus 120 De Trompet 1990
 1940 AC Beverwijk 1967 DB Heemskerk
 E bba@bba-bv.nl T 0251-24 22 47
 I www.bba-bv.nl F 0251-24 81 27

BOUWKUNDIGE BEGELEIDINGS ADVIESGROEP

Alle maten in het werk te controleren