



Type 24:

Sonckstraat 3, 5, 12, 14


Van Beijerenstraat 41, 45, 47, 49, 57, 59, 61, 63

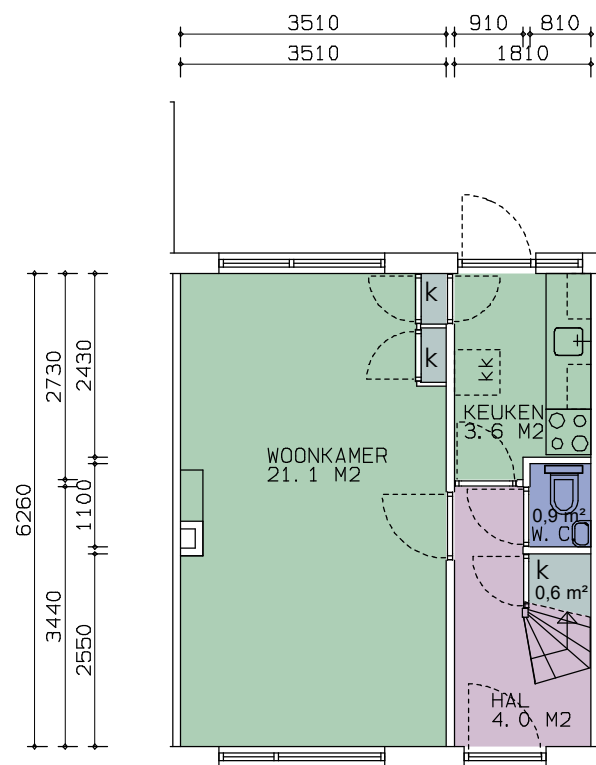


BEGANE GROND

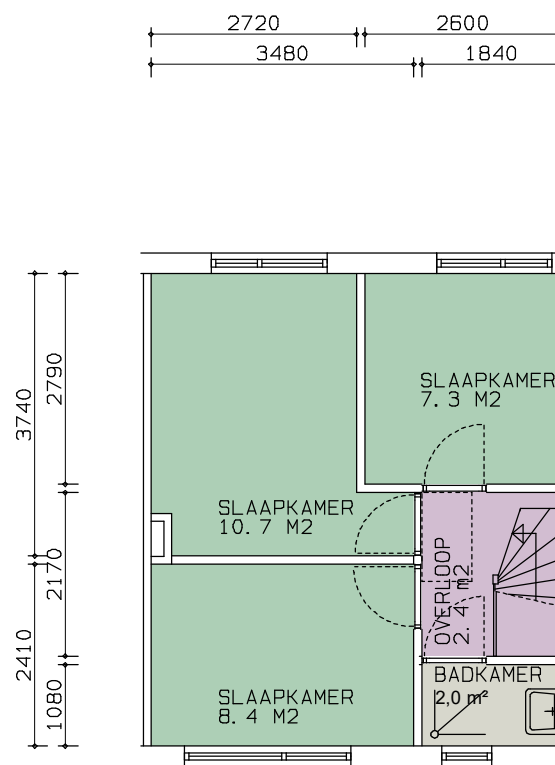

1e VERDIEPING

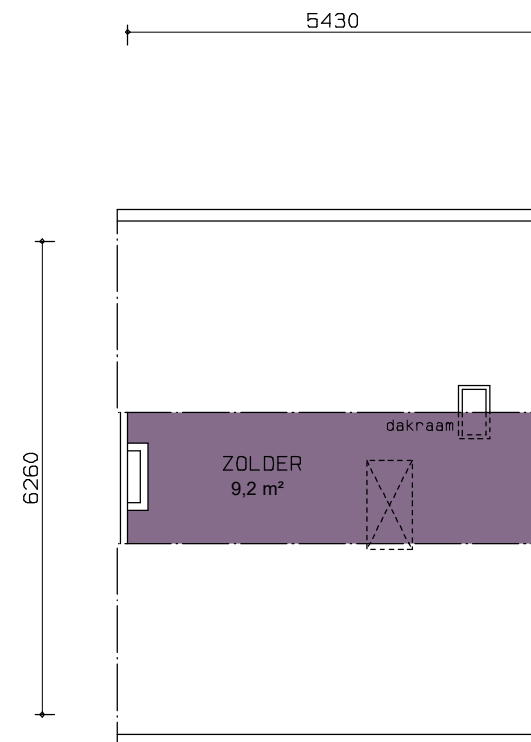

2e VERDIEPING

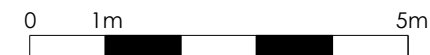

CAD-tekening, geen handmatige wijziging toegestaan

WIJZ :	DATUM:	GET:	PROJECT NUMMER: 2020P055
1			FORMAAT: A4
2			SCHAAL: 1 : 100
3			GETEKEND: V.B.
4			DATUM: 01-06-2022
5			BLAD NUMMER: VE0-2024
6			FASE: NEN2580
7			STATUS: DEFINITIEF

PROJECT: Complex 12071  
 OPDRACHTGEVER: Stichting Intermaris  
 TEKENING: Verhuurtekeningen - Type 24

**BBA**<sup>®</sup> Bouwkundige Begeleidings Adviesgroep

Postbus 120 De Trompet 1990  
 1940 AC Beverwijk 1967 DB Heemskerk  
 E bba@bba-bv.nl T 0251-24 22 47  
 I www.bba-bv.nl F 0251-24 81 27

BOUWKUNDIGE BEGELEIDINGS ADVIESGROEP

Alle maten in het werk te controleren