


Type 23:
Nok 5, 7, 9, 16, 21, 35, 37, 39, 47, 49, 51, 61, 63, 75, 77 en 79
Kap 19, 21, 25, 27, 31, 33, 35, 39, 41, 46, 48 en 50

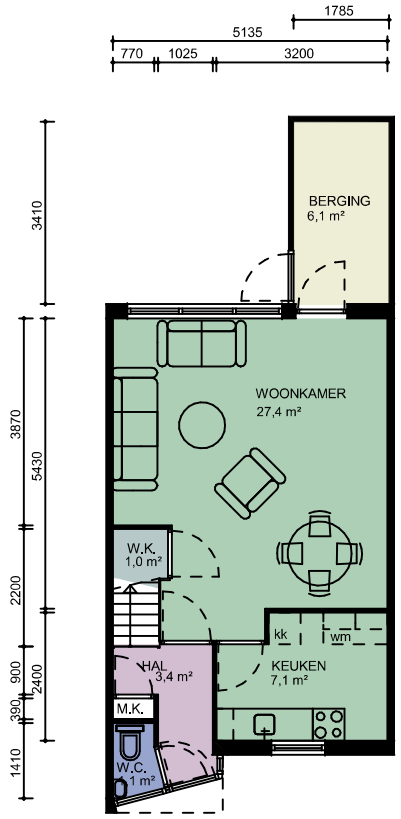


BEGANE GROND

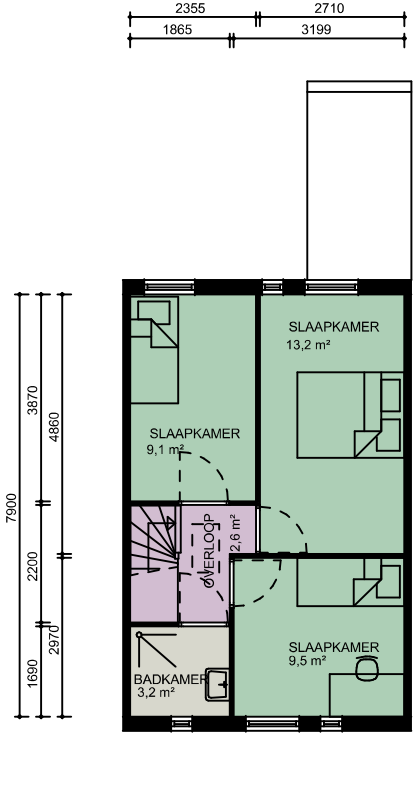

1e VERDIEPING

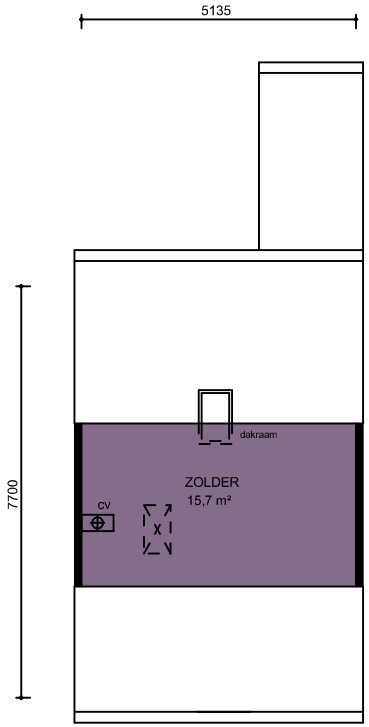

2e VERDIEPING

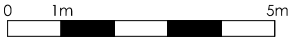

CAD-tekening, geen handmatige wijziging toegestaan

WIJZ :	DATUM:	GET:
1		
2		
3		
4		
5		
6		
7		

PROJECT NUMMER: 2020P055
FORMAAT: A3
SCHAAL: 1 : 100
GETEKEND: G.M.K.
DATUM: 16-12-2020
BLAD NUMMER: VE0-2023
FASE: NEN2580
STATUS: DEFINITIEF

PROJECT: Complex 11401
OPDRACHTGEVER: Stichting Intermaris
TEKENING: Verhuurtekeningen - Type 23

Bouwkundige Begeleidings Adviesgroep

Postbus 120
1940 AC Beverwijk
E bba@bba-bv.nl
I www.bba-bv.nl

De Trompet 1990
1967 DB Heemskerk
T 0251-24 22 47
F 0251-24 81 27

Alle maten in het werk te controleren