




Type 14:
 Venenlaan 99, 103, 107, 115, 119

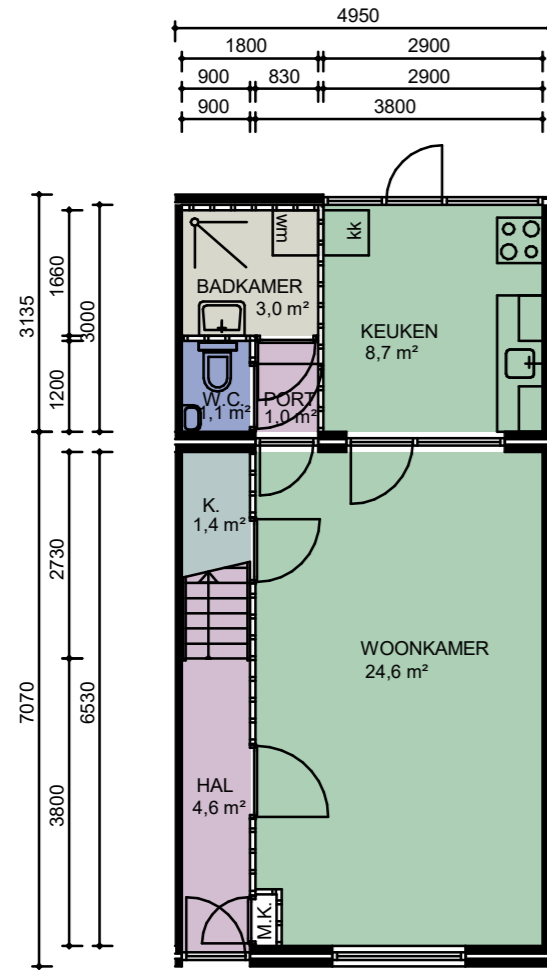


BEGANE GROND

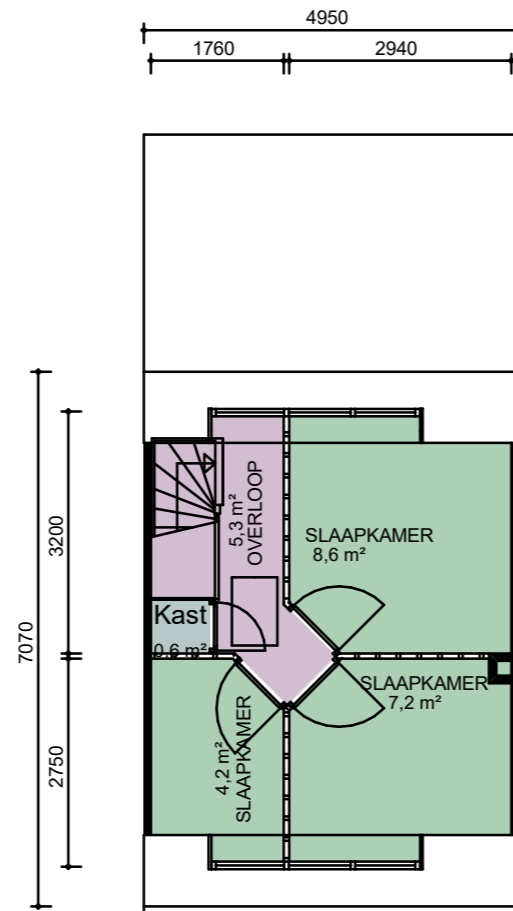

1e VERDIEPING

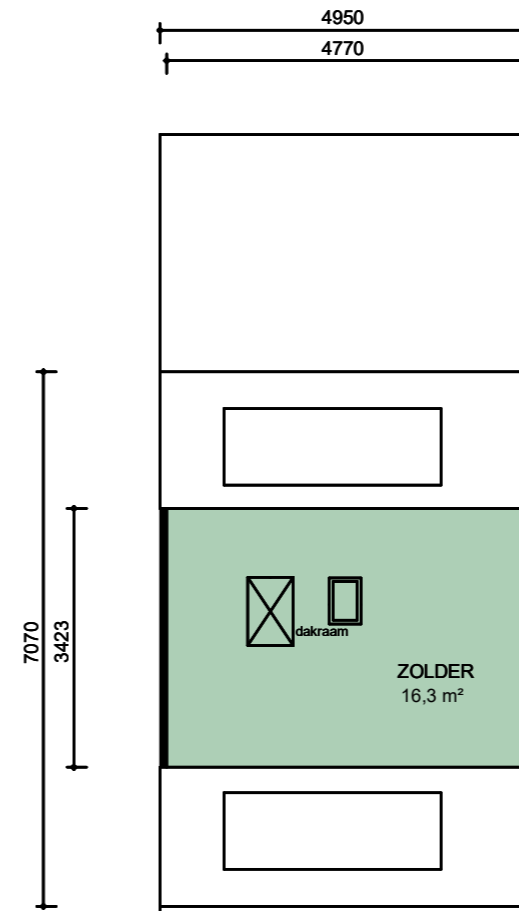

2e VERDIEPING

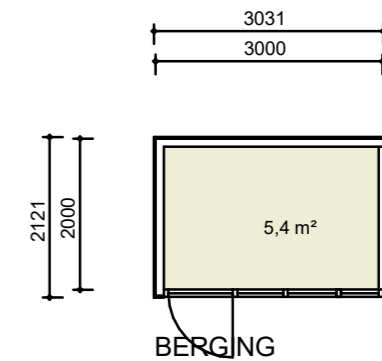

BERGING



CAD-tekening, geen handmatige wijziging toegestaan

WIJZ :	DATUM:	GET:	PROJECT NUMMER:
1			2020P055
2			FORMAAT: A3
3			SCHAAL: 1 : 100
4			GETEKEND: E. D.
5			DATUM: 09-06-2021
6			BLAD NUMMER: VE0-2014
7			FASE: NEN2580
			STATUS: DEFINITIEF

PROJECT: Complex 12101/ 12111
 OPDRACHTGEVER: Stichting Internaris
 TEKENING: Verhuurtekeningen - Type 14

BBA® Bouwkundige Begeleidings Adviesgroep

Postbus 120 De Trompet 1990
 1940 AC Beverwijk 1967 DB Heemskerk
 E bba@bba-bv.nl T 0251-24 22 47
 I www.bba-bv.nl F 0251-24 81 27

BOUWKUNDIGE BEGELEIDINGS ADVIESGROEP

Alle maten in het werk te controleren