


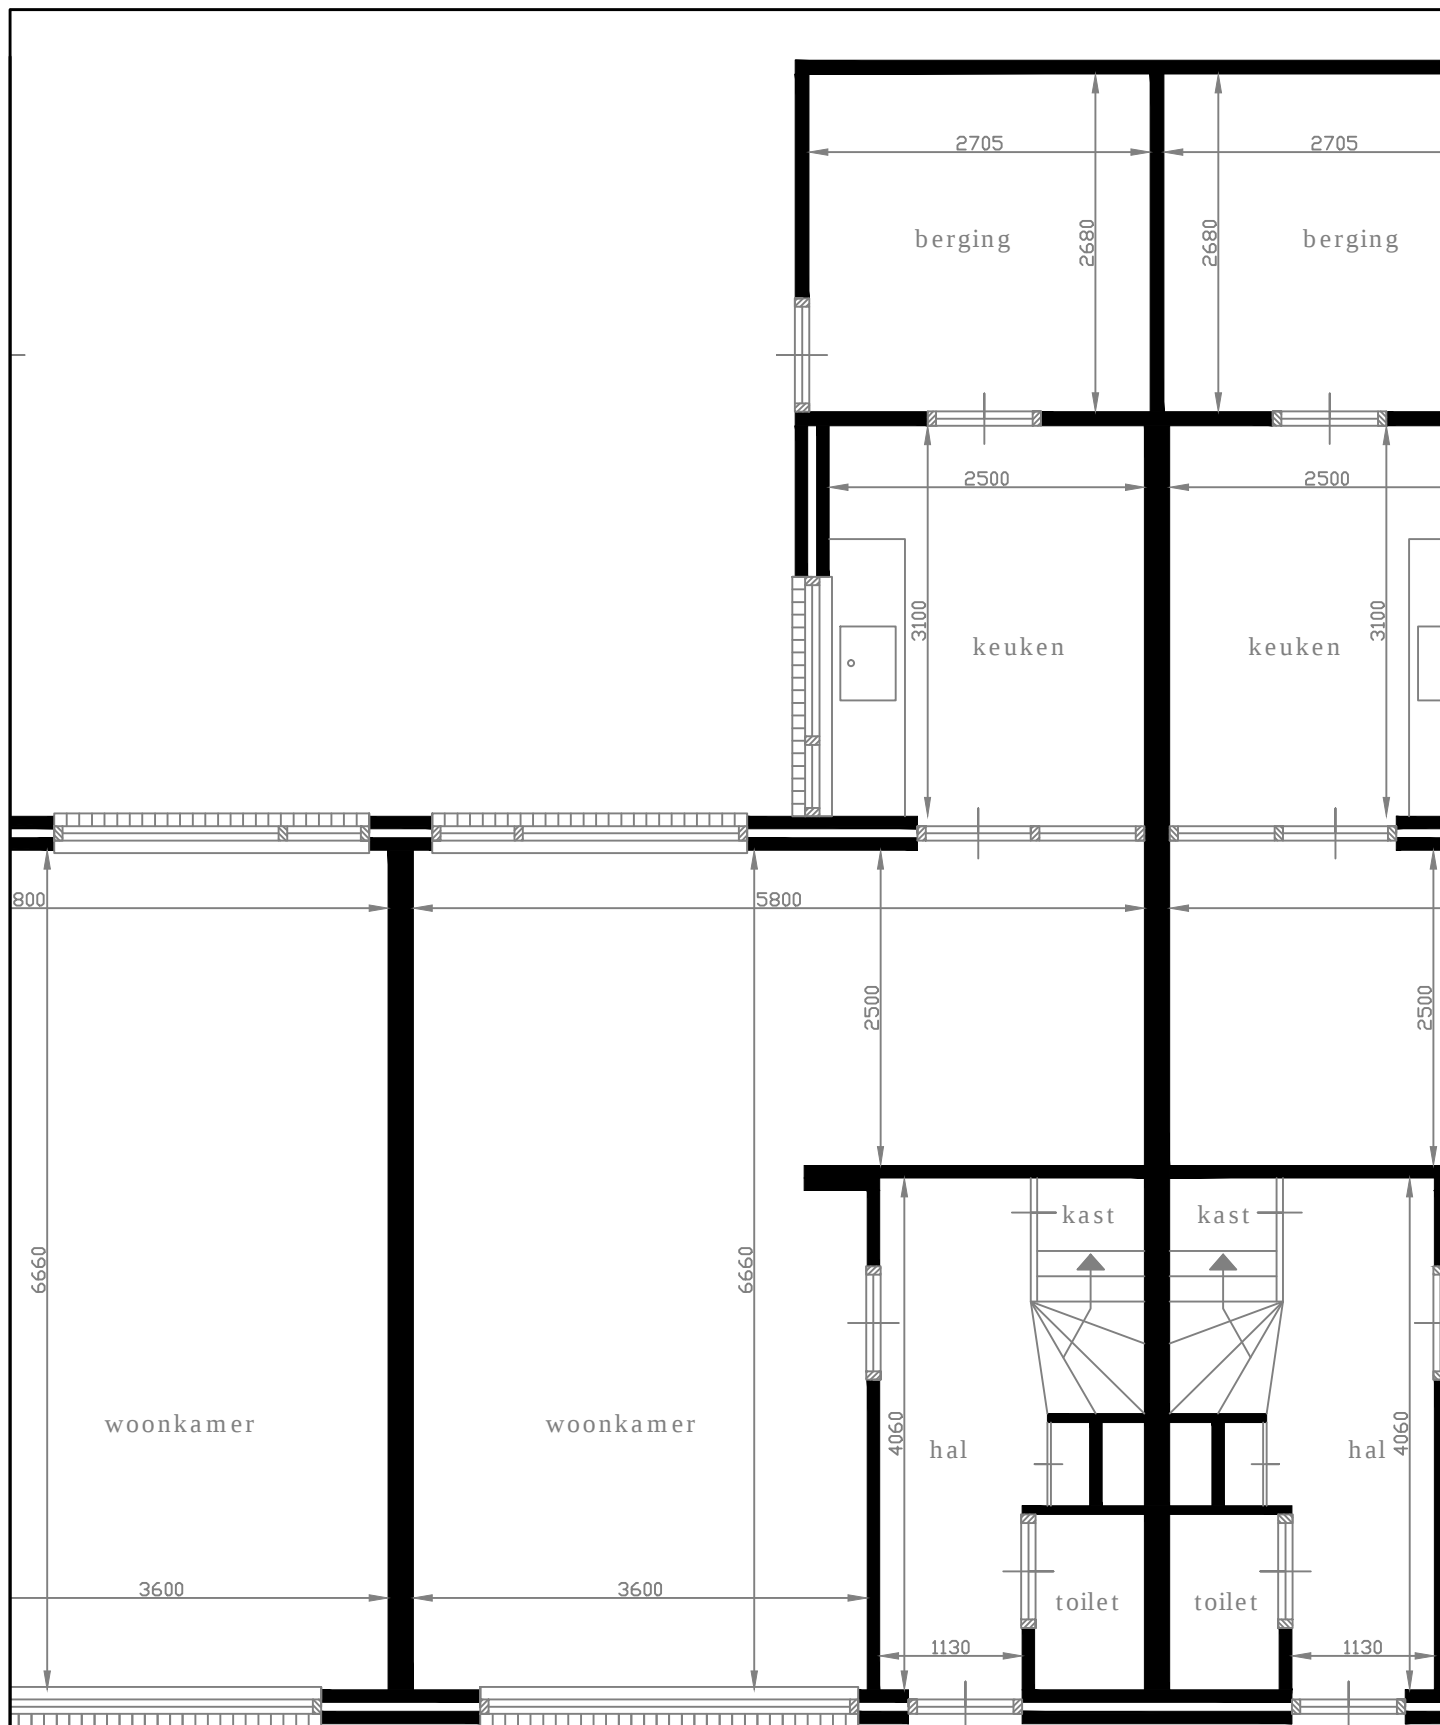

Aan de maten op deze tekening kunnen geen rechten worden ontleend.
Als u de exacte maten wilt dan kunt u deze in de woning zelf nameten.

Purmerlaan 12

1718 AK

Hoogwoud

Begane grond

31-10-2014

gemeente

opmeer

