


Huisnummer 50, 52, 54

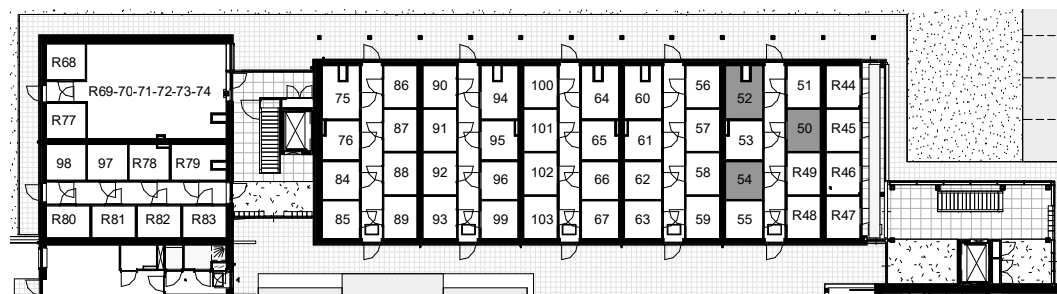

B B H D
architecten

Complexnummer _____

Schaal 1 : 100

Tekeningnummer _____

Formaat A4

Tekening Woningtype

Revisie Datum

VH VH-D5

27-09-2023

Renvooi

mv	mechanische ventilatie	WM	wasmachine
WP	warmtepomp	kk	koelkast
tel	telefoon aansluitpunt	kt	koektoestel
cai	cai aansluitpunt	v.v.	vloerverwarming
vid	videfoon		rookmelder
	meterkast		woningtoegangsdeur