


Type 16: Grote kerk 16

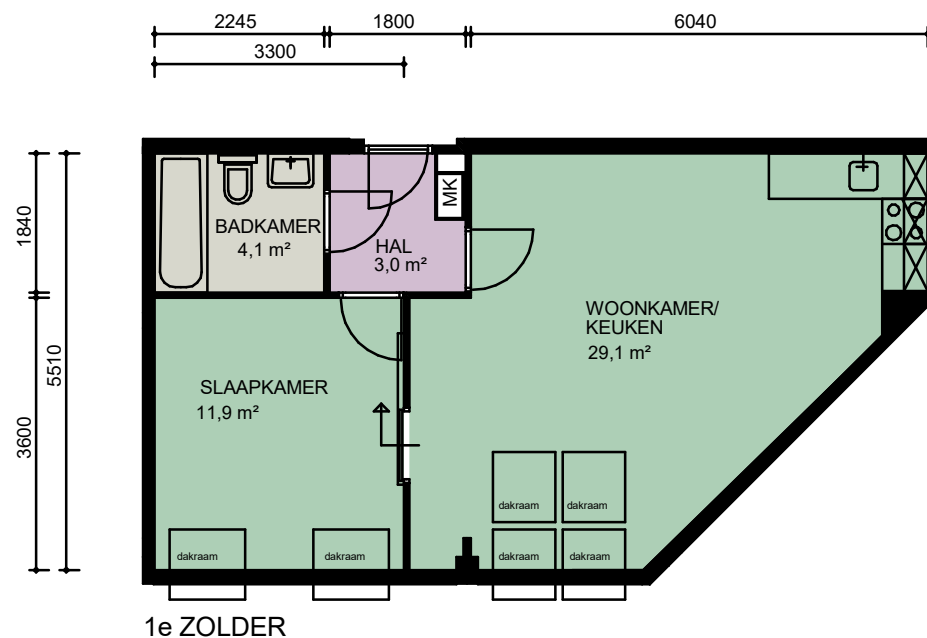

CAD-tekening, geen handmatige wijziging toegestaan

WIJZ :	DATUM:	GET:	PROJECT NUMMER: 2020P055	PROJECT: Complex 19401
1			FORMAAT: A4	OPDRACHTGEVER: Stichting Intermaris
2			SCHAAL: 1 : 100	TEKENING: Verhuurtekeningen - Type 16
3			GETEKEND: E. D.	BBA[®] Bouwkundige Begeleidings Adviesgroep Postbus 120 De Trompet 1990 1940 AC Beverwijk E bba@bba-bv.nl I www.bba-bv.nl 1967 DB Heemskerk T 0251-24 22 47 F 0251-24 81 27
4			DATUM: 12-05-2021	
5			BLAD NUMMER: VE0-2016	
6			FASE: NEN2580	
7			STATUS: DEFINITIEF	

Alle maten in het werk te controleren