

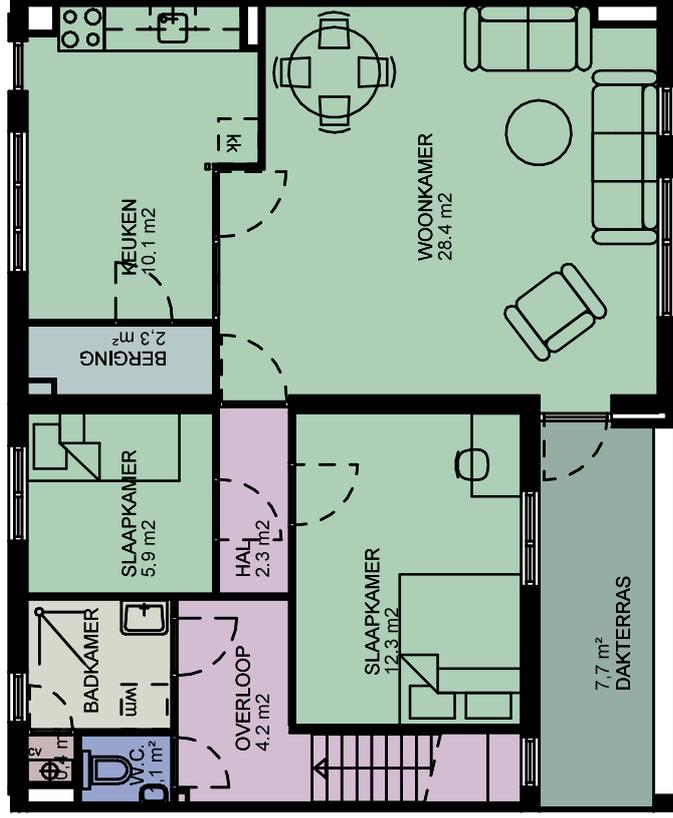


Type 24:  
 Kasteellaan 14 en 24  
 Nieuwendoorngracht 32, 44, 58 en 62  
 Palissade 5, 9 en 23  
 Rondeelstraat 5, 19, 25, 29 en 37

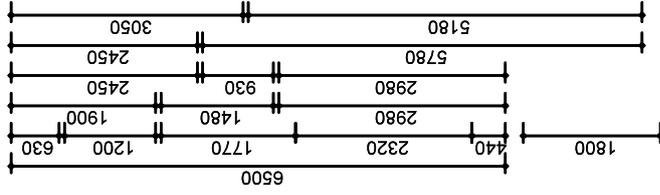

2e VERDIEPING

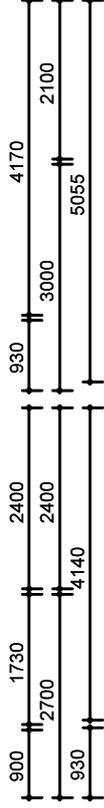

Alle maten in het werk te controleren

CAD-tekening, geen handmatige wijziging toegestaan

PROJECT: Complex 11671	PROJECT NUMBER: 2020P055
OPDRACHTGEVER: Stichting Intermaris	FORMAAT: A4
TEKENING: Verhuurtekeningen - Type 24	SCHAAL: 1 : 100
	GETEKEND: V.D.
	DATUM: 25-01-2021
	BLAD NUMBER: VE0-2024
	FASE: NEN2580
	STATUS: DEFINITIEF

**BBA**  
 Bouwkundige Begeleidings Adviesgroep  
 Postbus 120 De Trompet 1990  
 1940 AC Beverwijk 1967 DB Heemskerk  
 E bba@bba-bv.nl T 0251-24 22 47  
 I www.bba-bv.nl F 0251-24 81 27