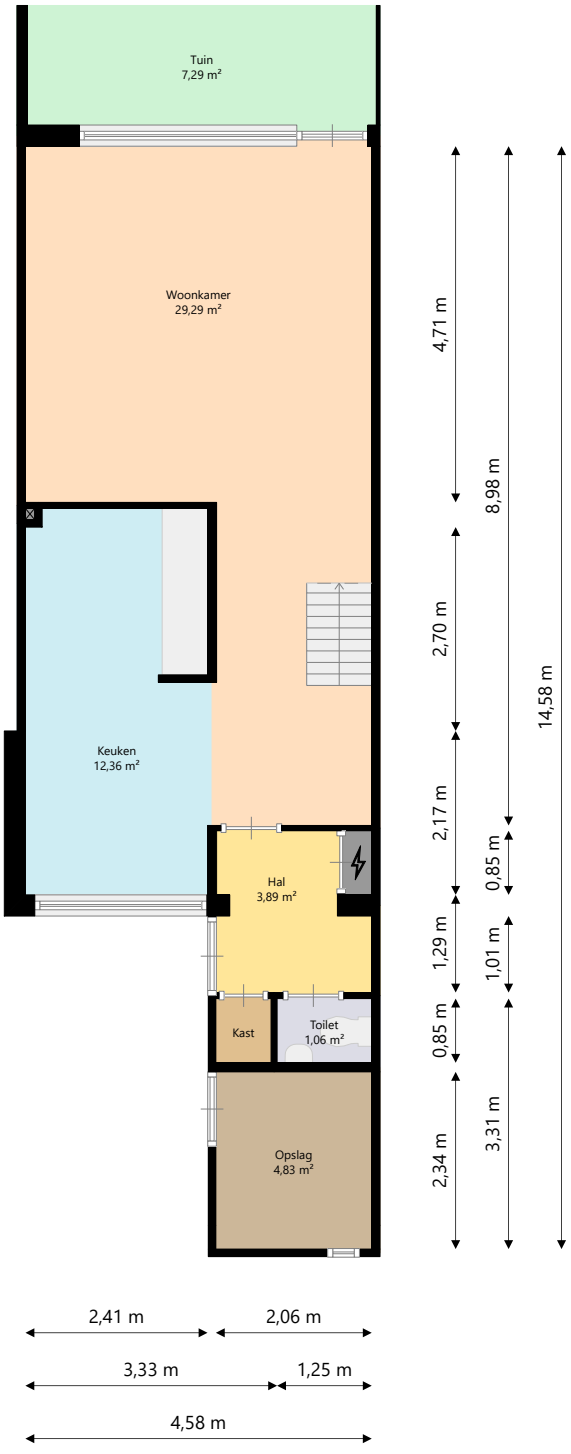

Adres:	Gerard Brandtweg 28 1602LB Enkhuizen
Verdieping:	Begane grond
Schaal:	1:100
Datum:	13-12-2024
Organisatie:	Welwonen

Alle maten zijn onder voorbehoud en aan deze tekening kunnen geen rechten worden ontleend.



Adres:	Gerard Brandtweg 28 1602LB Enkhuizen
Verdieping:	Eerste verdieping
Schaal:	1:100
Datum:	13-12-2024
Organisatie:	Welwonen

Alle maten zijn onder voorbehoud en aan deze tekening kunnen geen rechten worden ontleend.

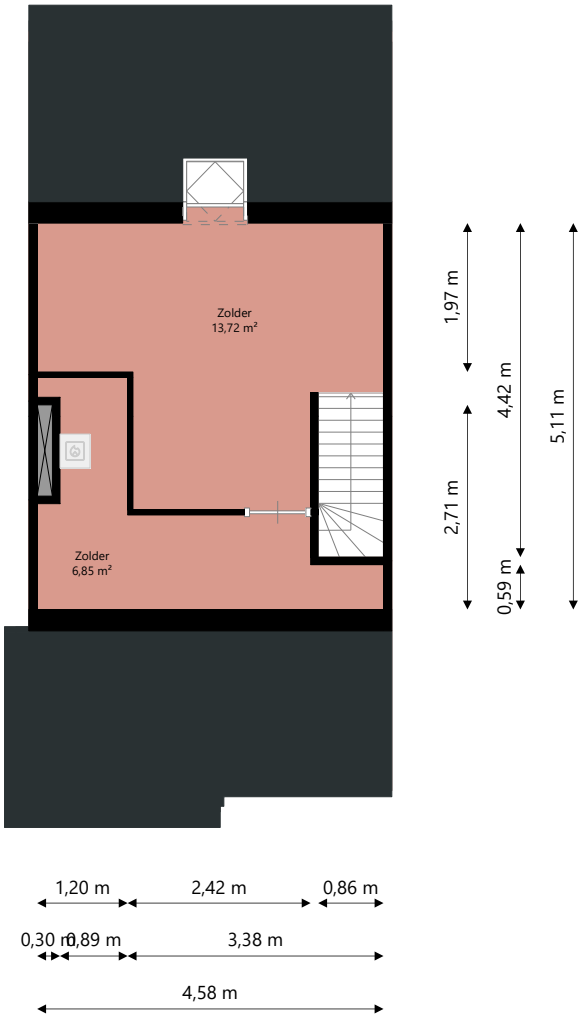

Adres:	Gerard Brandtweg 28 1602LB Enkhuizen
Verdieping:	Zolder
Schaal:	1:100
Datum:	13-12-2024
Organisatie:	Welwonen

Alle maten zijn onder voorbehoud en aan deze tekening kunnen geen rechten worden ontleend.