
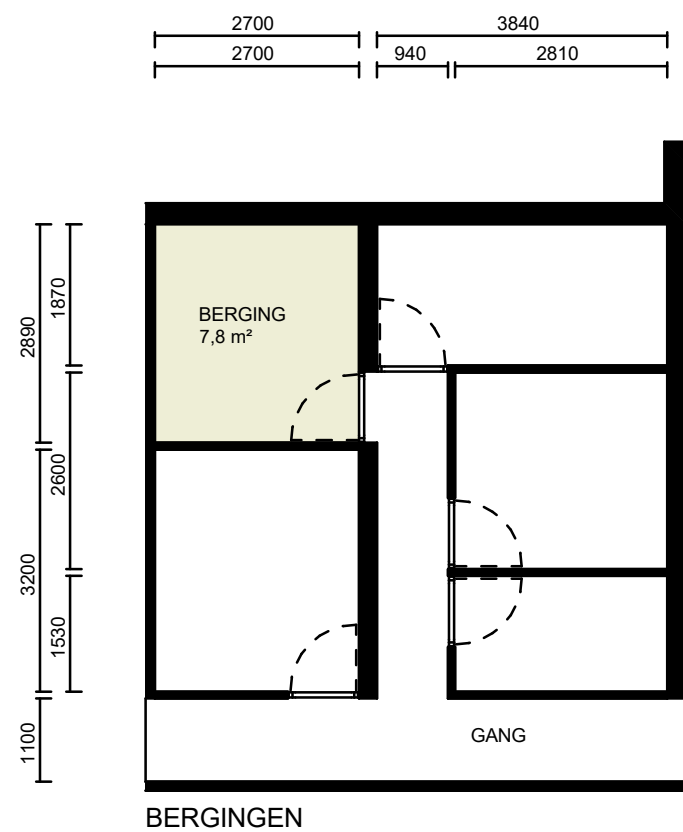


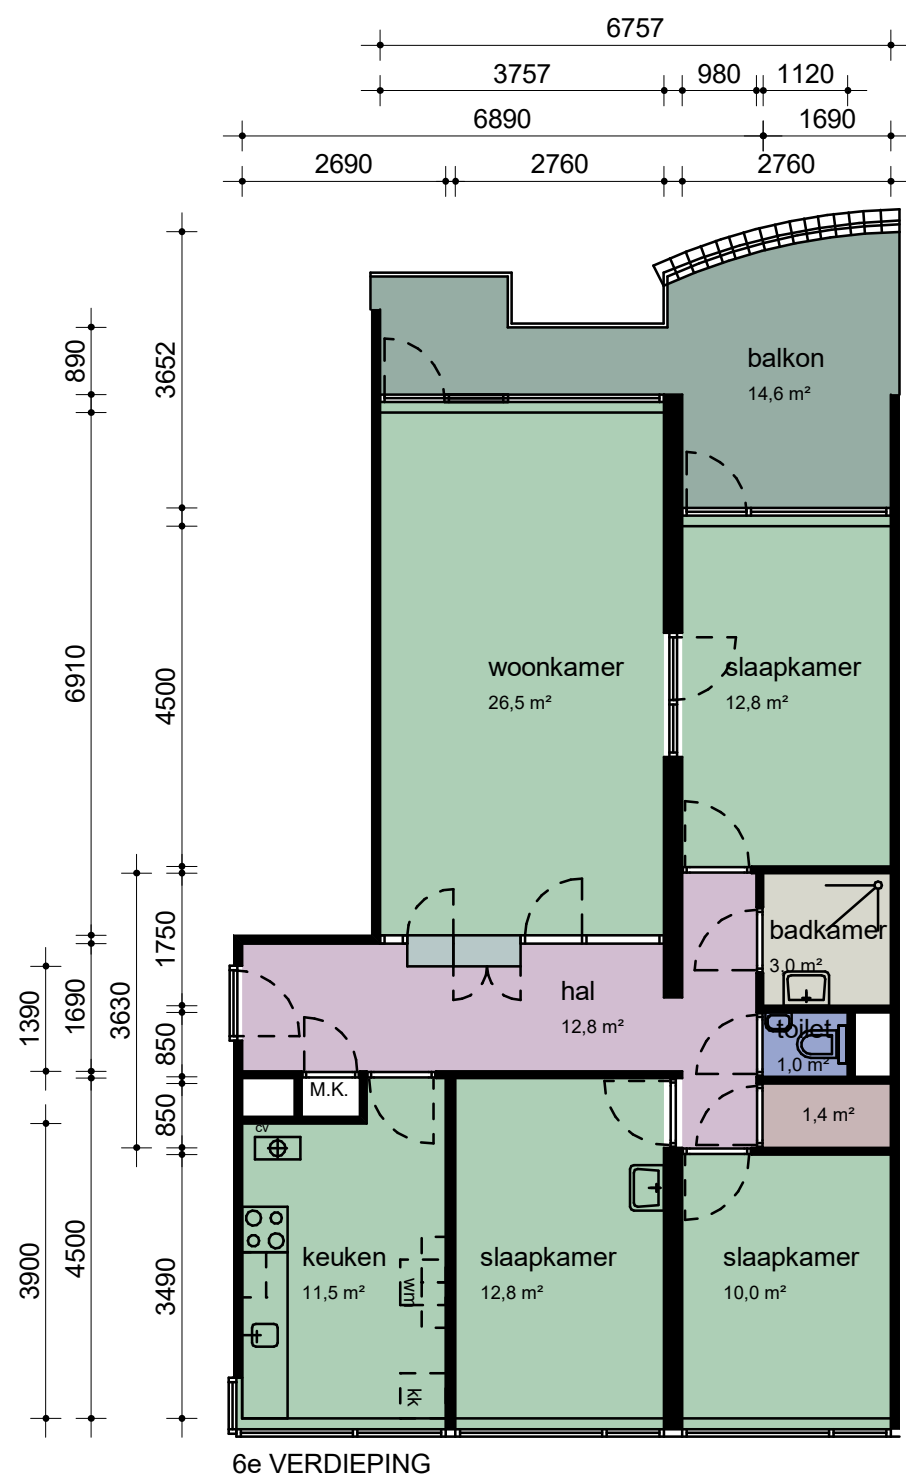

Alle maten in het werk te controleren

WIJZ :	DATUM:	GET:	PROJECT NUMMER: 2020P055		PROJECT: Complex 11981	
1			FORMAAT: A3		OPDRACHTGEVER: Stichting Intermaris	
2			SCHAAL: 1 : 100		TEKENING: Verhuurtekeningen - Type 34	
3			GETEKEND: R.K.		BBA BOUWKUNDIGE BEGELEIDINGS ADVIESGROEP Postbus 120 1940 AC Beverwijk E bba@bba-bv.nl I www.bba-bv.nl De Trompet 1990 1967 DB Heemskerk T 0251-24 22 47 F 0251-24 81 27	
4			DATUM: 20-10-2021			
5			BLAD NUMMER: VE0-2034			
6			FASE: NEN2580			
7			STATUS: DEFINITIEF			

CAD-tekening, geen handmatige wijziging toegestaan