


Type 13: Aagje Dekenplein 103, 105, 107, 110, 112,
118, 120, 122, 125, 127, 133, 135, 137, 140 en 142

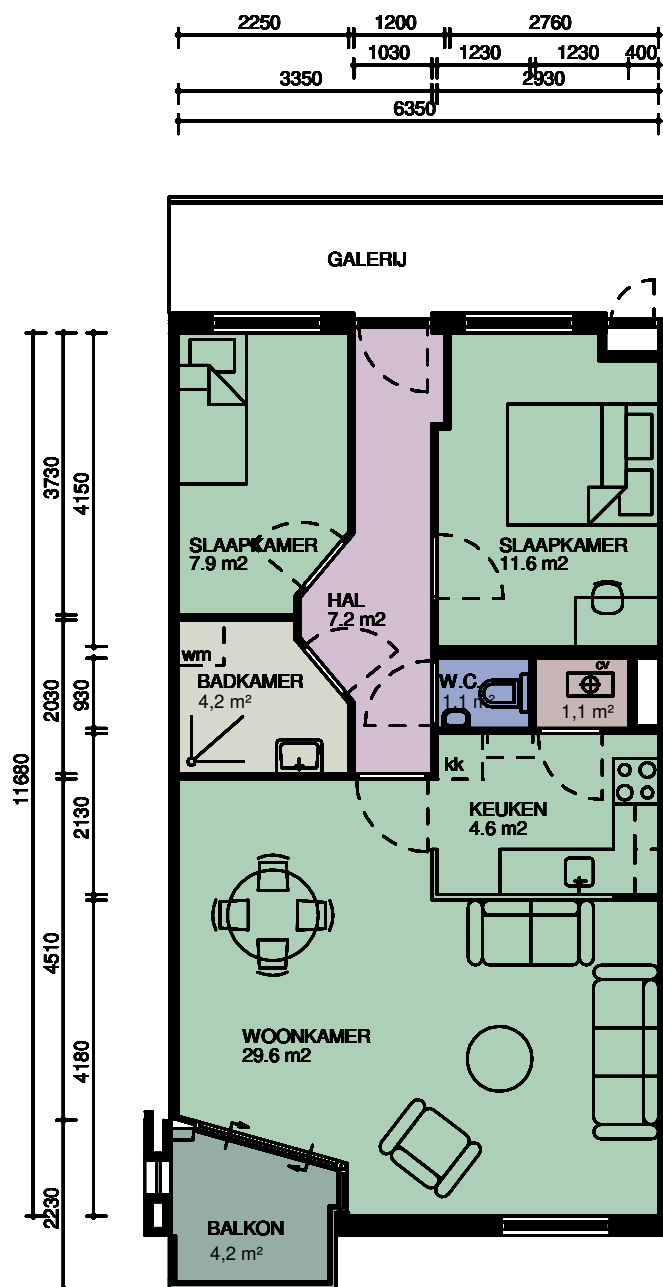

CAD-tekening, geen handmatige wijziging toegestaan

WIJZ :	DATUM:	GET:	PROJECT NUMMER: 2020P055	PROJECT: Complex 19031-19032
1			FORMAAT: A4	OPDRACHTGEVER: Stichting Intermaris
2			SCHAAL: 1 : 100	TEKENING: Verhuurtekeningen - Type 13
3			GETEKEND: V.D.	
4			DATUM: 15-04-2021	
5			BLAD NUMMER: VE0-2013	
6			FASE: NEN2580	
7			STATUS: DEFINITIEF	



Bouwkundige Begeleidings Adviesgroep

Postbus 120
1940 AC Beverwijk
E bba@bba-bv.nl
I www.bba-bv.nl

De Trompet 1990
1967 DB Heemskerk
T 0251-24 22 47
F 0251-24 81 27

BOUWKUNDIGE BEGELEIDINGS ADVIESGROEP