




Glazenwagen 56

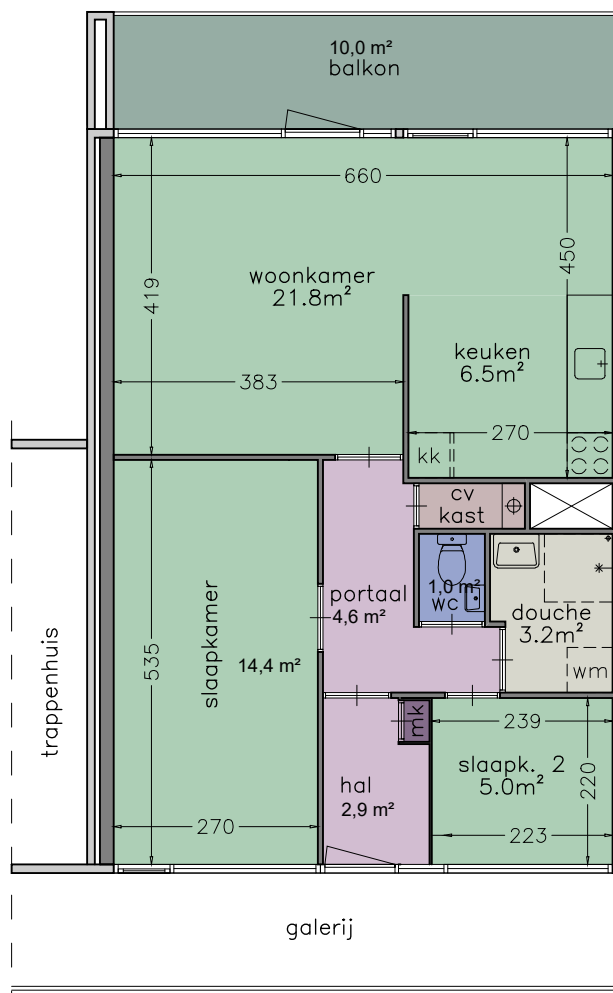

VERDIEPING

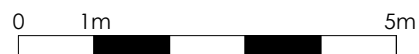

CAD-tekening, geen handmatige wijziging toegestaan

WIJZ :	DATUM:	GET:	PROJECT NUMMER:	PROJECT:
1			2020P055	Complex 12441
2			FORMAAT: A4	OPDRACHTGEVER: Stichting Intermaris
3			SCHAAL: 1 : 100	TEKENING: Verhuurtekeningen
4			GETEKEND: V.B.	 Bouwkundige Begeleidings Adviesgroep Postbus 120 De Trompet 1990 1940 AC Beverwijk 1967 DB Heemskerk E bba@bba-bv.nl T 0251-24 22 47 I www.bba-bv.nl F 0251-24 81 27
5			DATUM: 05-10-2023	
6			BLAD NUMMER: VE0-2029	
7			FASE: NEN2580	
			STATUS: DEFINITIEF	