



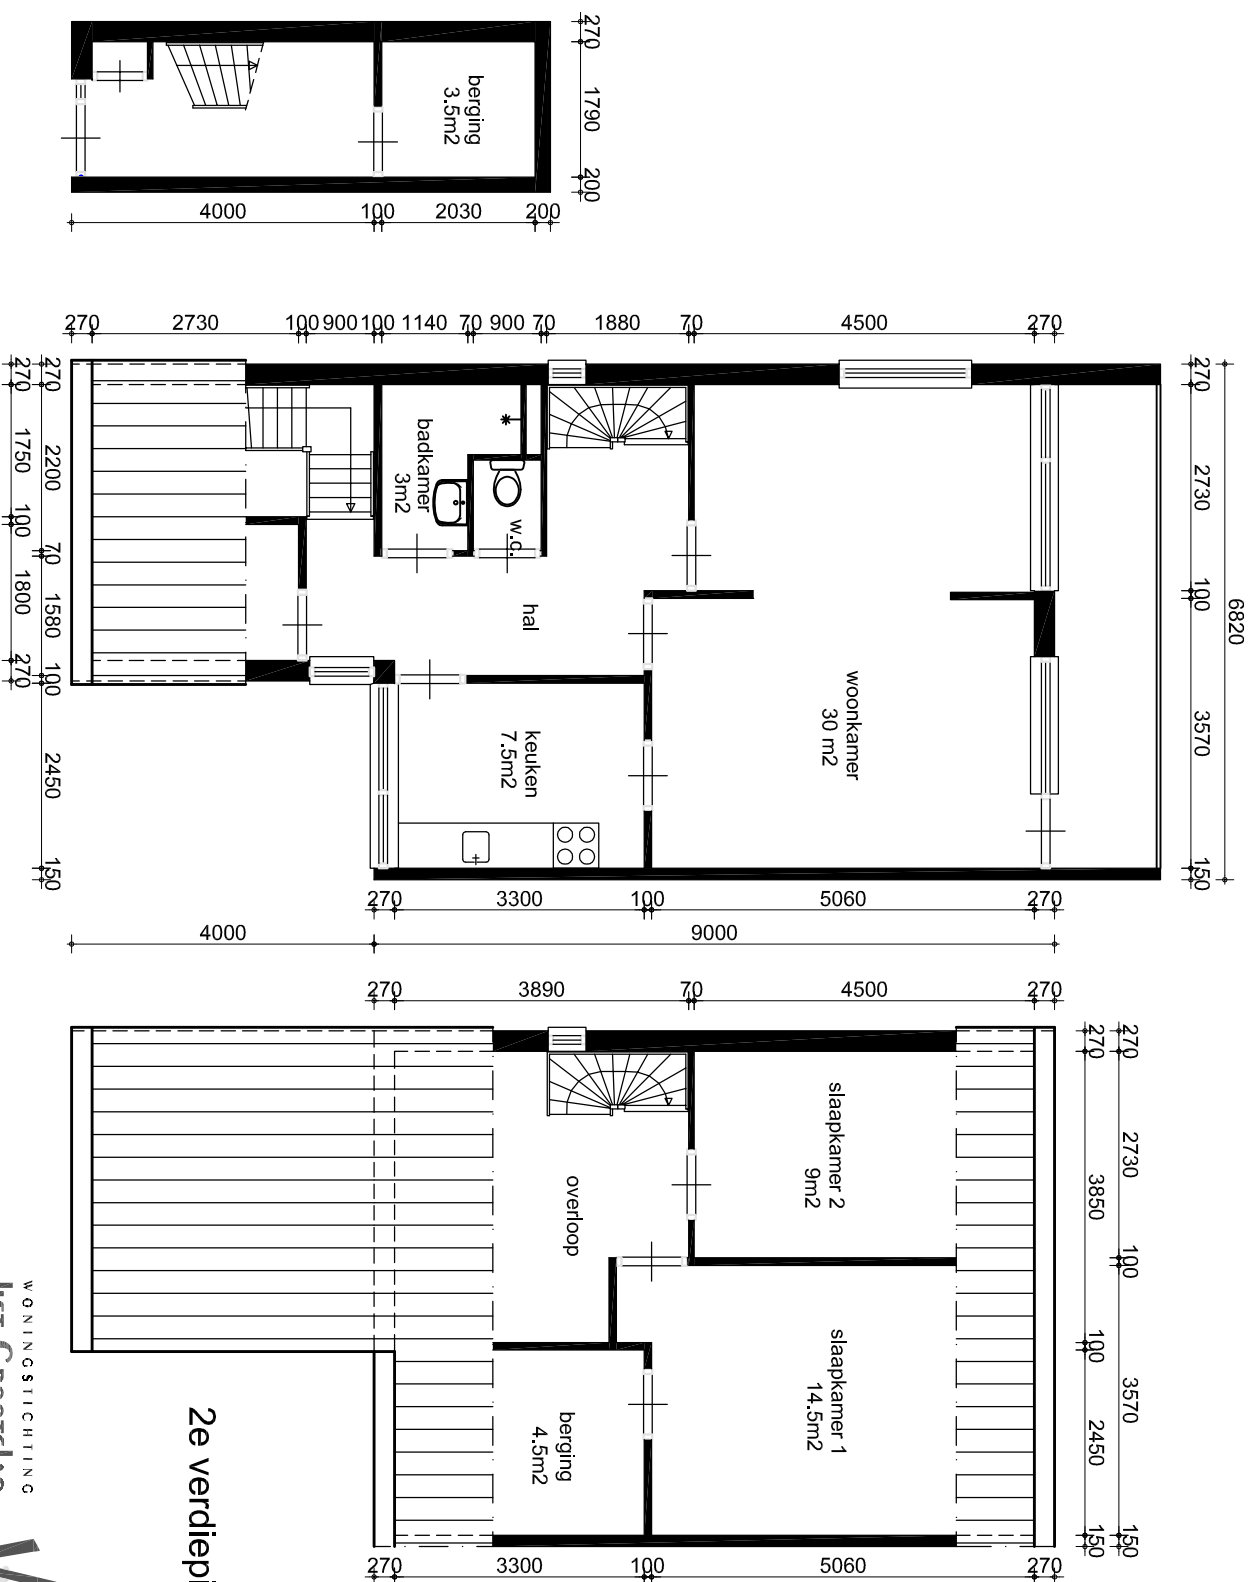

Alle maten zijn in millimeters, werkelijke maten kunnen afwijken

WONINGSTICHTING
HET GROOTSLAG

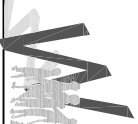

Floralaan

74

schaal: 1:100

komplex: 531
datum: 28-06-2017
file.no.: 1693 GN(hsmr.)01