


Aan de maten op deze tekening kunnen
geen rechten worden ontleend.
Als u de exacte maten wilt dan
kunt u deze in de woning zelf nameten.

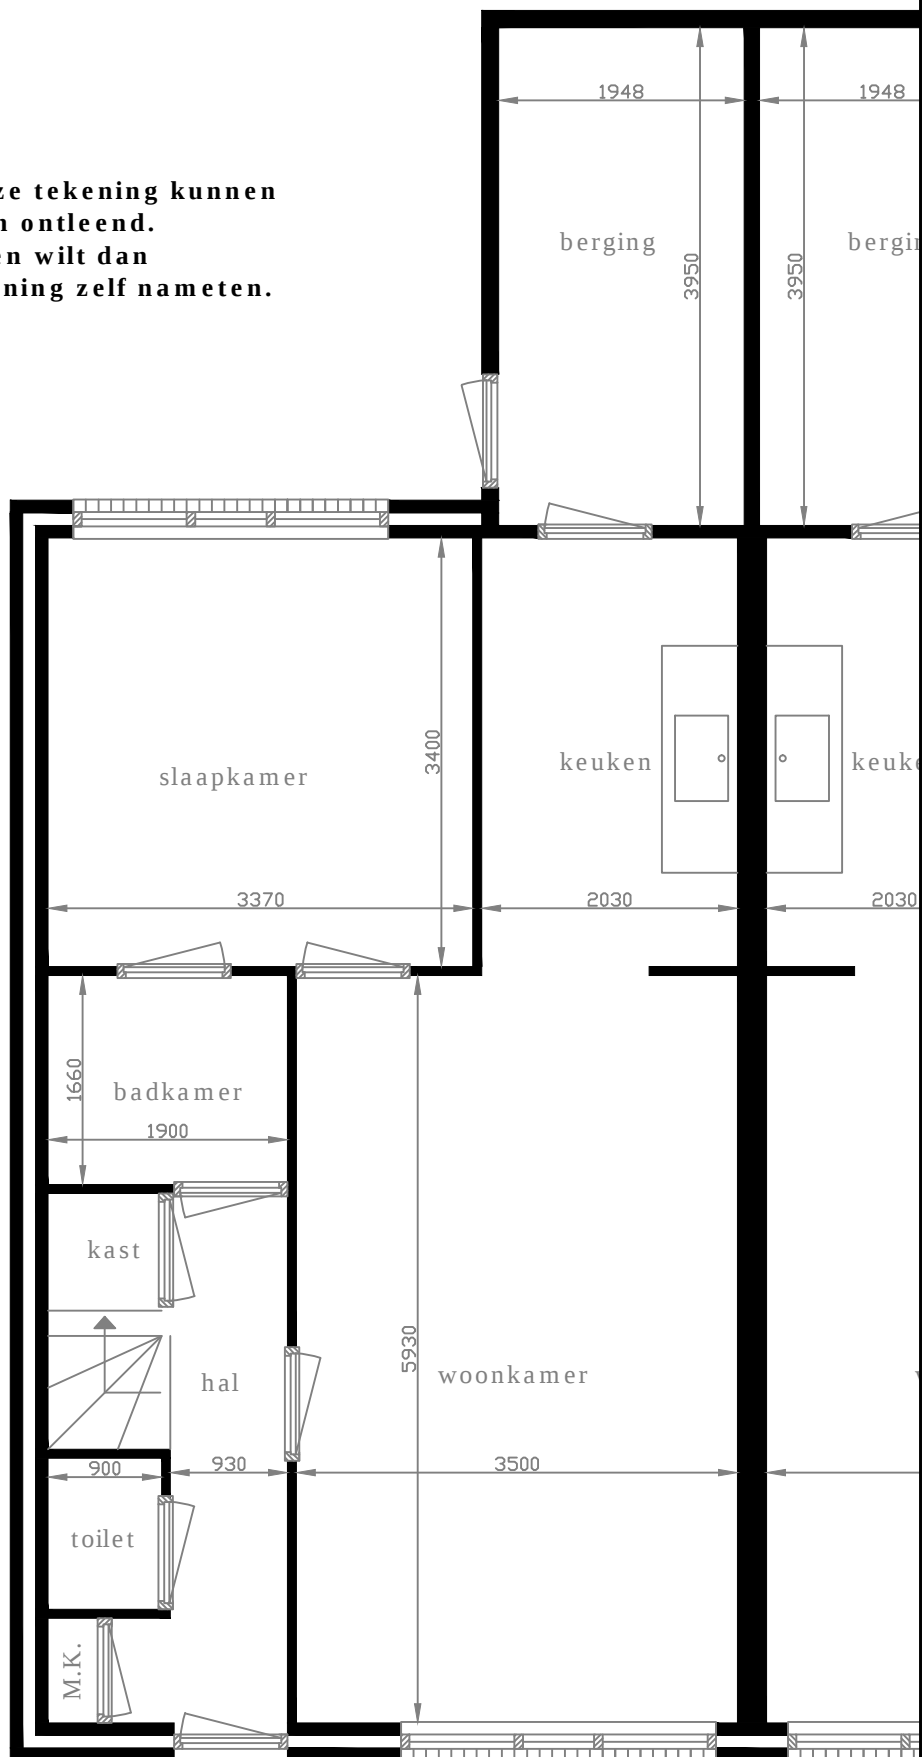

Kamille 9

1716 VX

Opmeer

Begane grond

4-12-2014

gemeente

opmeer

