



Type 9: Korenmolen 5, 6, 7, 9, 10, 11, 16, 17, 21, 22, 23, 26, 28, 31, 45, 47, 48, 49, 52, 53, 54, 57, 59, 61, 62

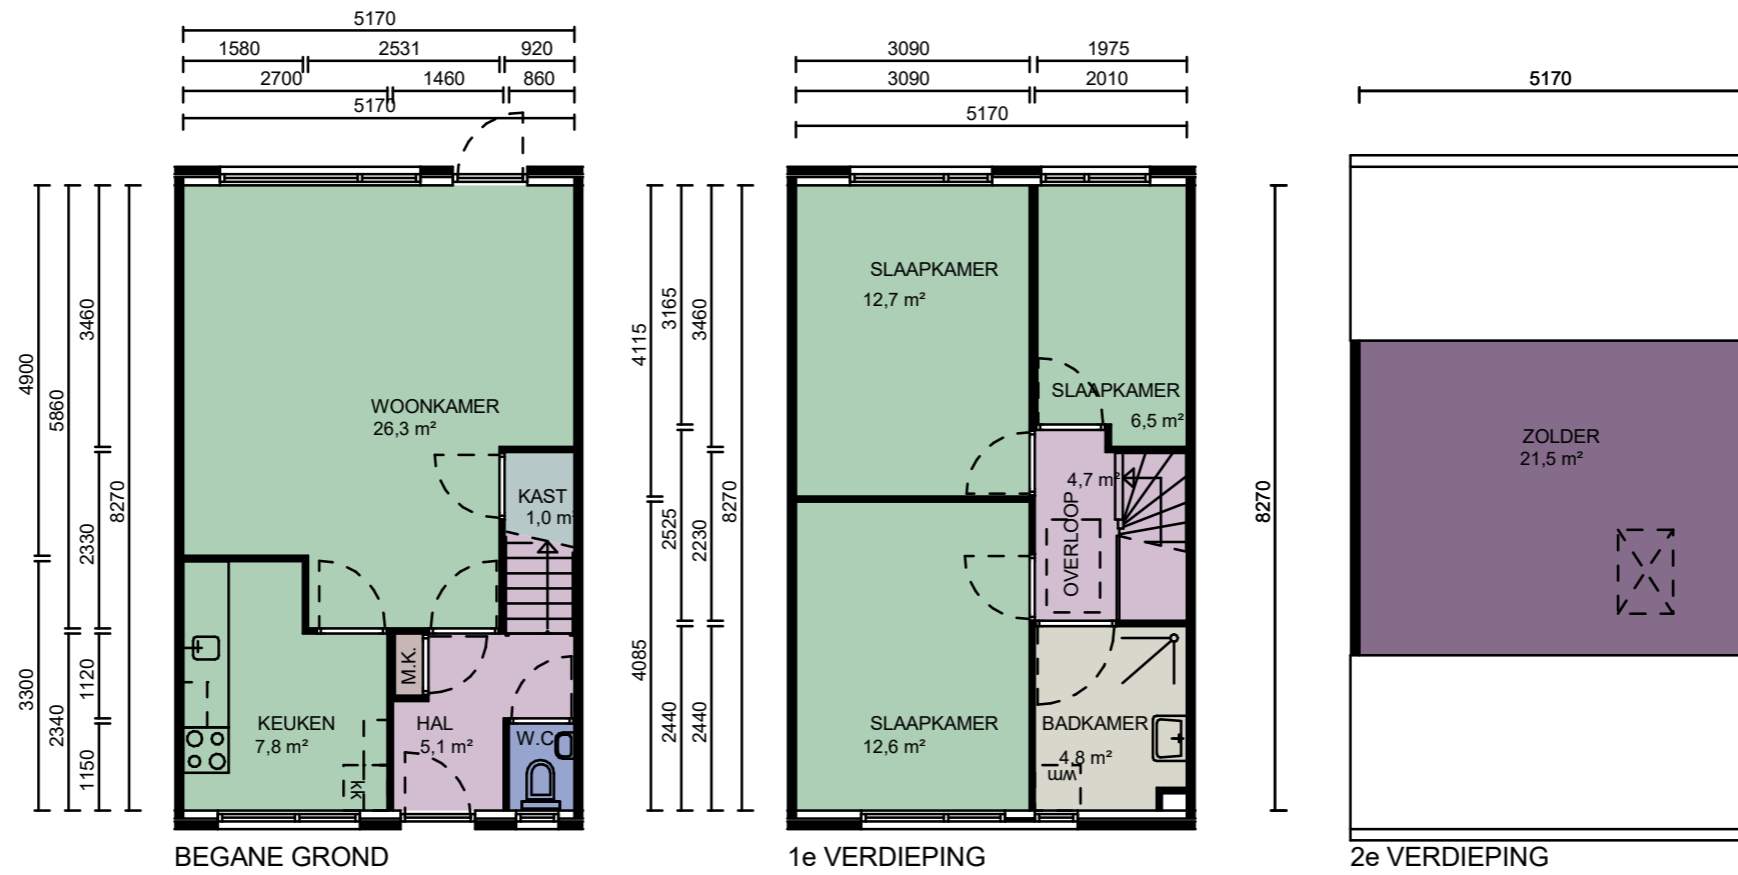

CAD-tekening, geen handmatige wijziging toegestaan

WIJZ :	DATUM:	GET:	PROJECT NUMMER:	PROJECT:
1			2020P055	Complex 12311
2			FORMAAT: A3	OPDRACHTGEVER: Stichting Intermaris
3			SCHAAL: 1 : 100	TEKENING: Verhuurtekeningen - Type 9
4			GETEKEND: SW	 Bouwkundige Begeleidings Adviesgroep Postbus 120 De Trompet 1990 1940 AC Beverwijk 1967 DB Heemskerk E bba@bba-bv.nl T 0251-24 22 47 I www.bba-bv.nl F 0251-24 81 27 BOUWKUNDIGE BEGELEIDINGS ADVIESGROEP
5			DATUM: 10-09-2021	
6			BLAD NUMMER: VE0-2009	
7			FASE: NEN2580	
			STATUS: DEFINITIEF	

Alle maten in het werk te controleren